

公示用

設 計 書

工事名称 大倉山小学校ほか7校バスケットゴール耐震化改修工事

工事内容説明書

1. 工事名称 大倉山小学校ほか7校バスケットゴール耐震化改修工事

2. 施工場所 札幌市中央区宮の森3条13丁目ほか

3. 請負工事費

内訳 工事価格

消費税等相当額

4. 工期 契約に示す着手の日から 令和7年12月26日 まで

5. 工事内容 屋内運動場バスケットゴールの耐震化改修を行う。

(対象校：大倉山小学校・拓北小学校・篠路西小学校・新琴似緑小学校・
栄北小学校・栄南小学校・駒岡小学校・元町中学校)

共通費の算定に用いる工期 T=4.5月

工期設定について

工期Tは、以下の日数を見込み、それ以外を休工日として算定している。

① 準備期間 32日(1校当たり4日)

大倉山小学校 12日 拓北小学校 4日

篠路西小学校 10日 新琴似緑小学校 13日

栄北小学校 5日 栄南小学校 4日

駒岡小学校 11日 元町中学校 13日

しゅん功書類作成期間 32日(1校当たり4日)

合計 136日

名 称	数 量	単 位	金 額	備 考
直接工事費				
建築工事	1	式		
計				
共通費				
共通仮設費	1	式		
現場管理費	1	式		
一般管理費等	1	式		契約保証費を含む
計				
工事価格	1	式		
消費税等相当額	1	式		消費税率 10 %
工事費	1	式		

[illegible]

札幌市住宅管理公社

札幌市住宅管理公社

札幌市住宅管理公社

札幌市住宅管理公社

札幌市住宅管理公社

[illegible]

札幌市住宅管理公社

札幌市住宅管理公社

札幌市住宅管理公社

札幌市住宅管理公社

札幌市住宅管理公社

[illegible]

札幌市住宅管理公社

[illegible]

[illegible]

札幌市住宅管理公社

札幌市住宅管理公社

[illegible]

[illegible]

[illegible]

札幌市住宅管理公社

[illegible]

札幌市住宅管理公社

札幌市住宅管理公社

札幌市住宅管理公社

[illegible]

札幌市住宅管理公社

札幌市住宅管理公社

札幌市住宅管理公社

札幌市住宅管理公社

札幌市住宅管理公社

札幌市住宅管理公社

札幌市住宅管理公社

札幌市住宅管理公社

[illegible]

札幌市住宅管理公社

札幌市住宅管理公社

札幌市住宅管理公社

札幌市住宅管理公社

札幌市住宅管理公社

札幌市住宅管理公社

[illegible]

札幌市住宅管理公社

札幌市住宅管理公社

札幌市住宅管理公社

札幌市住宅管理公社

札幌市住宅管理公社

札幌市住宅管理公社

札幌市住宅管理公社

[illegible]

大倉山小学校ほか7校バスケットゴール耐震化改修工事

図面リスト

図面番号	図 面 名 称	図面番号	図 面 名 称	図面番号	図 面 名 称
00	表紙・図面リスト	17	吊下式・吊下固定式バスケットゴール 撤去図 （篠路西小学校）	34	壁面式バスケットゴール 撤去図 （栄南小学校）
01	特記仕様書 1	18	壁面式バスケットゴール 撤去図 （篠路西小学校）	35	壁面式バスケットゴール 改修図 （栄南小学校）
02	特記仕様書 2	19	吊下式バスケットゴール 改修図 （篠路西小学校）	36	附近見取図・配置図 （駒岡小学校）
03	特記仕様書 3	20	壁面式バスケットゴール 改修図 （篠路西小学校）	37	1 階平面図 （駒岡小学校）
04	特記仕様書 4	21	附近見取図・配置図 （新琴似緑小学校）	38	吊下式バスケットゴール 撤去図 （駒岡小学校）
05	附近見取図・配置図 （大倉山小学校）	22	1 階平面図 （新琴似緑小学校）	39	壁面式バスケットゴール 撤去図 （駒岡小学校）
06	1 階平面図 （大倉山小学校）	23	吊下式バスケットゴール 撤去図 （新琴似緑小学校）	40	吊下式バスケットゴール 改修図1 （駒岡小学校）
07	吊下式バスケットゴール 撤去図 （大倉山小学校）	24	壁面式バスケットゴール 撤去図 （新琴似緑小学校）	41	吊下式バスケットゴール 改修図2 （駒岡小学校）
08	壁面式バスケットゴール 撤去図 （大倉山小学校）	25	吊下式バスケットゴール 改修図1 （新琴似緑小学校）	42	壁面式バスケットゴール 改修図 （駒岡小学校）
09	吊下式バスケットゴール 改修図 （大倉山小学校）	26	吊下式バスケットゴール 改修図2 （新琴似緑小学校）	43	附近見取図・配置図 （元町中学校）
10	壁面式バスケットゴール 改修図 （大倉山小学校）	27	壁面式バスケットゴール 改修図 （新琴似緑小学校）	44	1 階平面図 （元町中学校）
11	附近見取図・配置図 （拓北小学校）	28	附近見取図・配置図 （栄北小学校）	45	吊下式バスケットゴール 撤去図 （元町中学校）
12	1 階平面図 （拓北小学校）	29	1 階平面図 （栄北小学校）	46	壁面式バスケットゴール 撤去図 （元町中学校）
13	壁面式バスケットゴール 撤去図 （拓北小学校）	30	壁面式バスケットゴール 撤去図 （栄北小学校）	47	吊下式バスケットゴール 改修図1 （元町中学校）
14	壁面式バスケットゴール 改修図 （拓北小学校）	31	壁面式バスケットゴール 改修図 （栄北小学校）	48	吊下式バスケットゴール 改修図2 （元町中学校）
15	附近見取図・配置図 （篠路西小学校）	32	附近見取図・配置図 （栄南小学校）	49	壁面式バスケットゴール 改修図 （元町中学校）
16	1 階平面図 （篠路西小学校）	33	1 階平面図 （栄南小学校）		

工事概要及び特記仕様書

I. 工事概要

1

工事名称

大倉山小学校ほか7校バスケットゴール耐震化改修工事

2

工事場所

札幌市中央区宮の森3条13丁目ほか

3

しゅん功期限

契約に示す着手日から 令和 7 年 12 月 26 日まで

4

工事内容

屋内運動場バスケットゴールの耐震化改修を行う。

対象建物概要

用 途	屋内運動場	用途地域等	－
構造／階数	－	敷地面積	－
改修部分	階	施工内容	
大倉山小学校	1F	吊下式 1対・壁面式 2対	撤去・新設
拓北小学校	1F	壁面式 2対	撤去・新設
篠路西小学校	1F	吊下式 1対・壁面式 2対	撤去・新設
新琴似緑小学校	1F	吊下式 1対・壁面式 2対	撤去・新設
栄北小学校	1F	壁面式 2対	撤去・新設
栄南小学校	1F	壁面式 2対	撤去・新設
駒岡小学校	1F	吊下式 1対・壁面式 2対	撤去・新設
元町中学校	1F	吊下式 1対・壁面式 2対	撤去・新設

5

別途工事

本工事に関係のある工事は下記のとおりである。

・電気設備工事 ()令和 年 月 旬着手予定

・機械設備工事 ()令和 年 月 旬着手予定

・外構工事 ()令和 年 月 旬着手予定

6

部分引渡し

部分引渡しの時期 : 令和 年 月 日まで

部分引渡しの範囲 :

II. 建築工事仕様

1

本工事は、公共工事に準じるものとする。

2

図面及びこの特記仕様書に記載されていない事項は、すべて国土交通省大臣官房官庁営繕部監修「公共建築工事標準仕様書(建築工事編)」または、「公共建築改修工事標準仕様書(建築工事編)」による。

(工事着手日時点の最新版を適用)

3

特記仕様

(1)項目は、番号に ○印のついたものを適用する。

(2)特記事項は、●印のついたものを適用する。

○印のつかない場合は、※印のついたものを適用する。

○印と ⊗印のついた場合は、両方共に適用する。

4

特記事項に記載の () 内表示番号は、公共建築改修工事標準仕様書または、公共建築工事標準仕様書 (標) の当該項目、当該図または当該表を示す。

1章 一般事項

⑪ 適用基準類

工事着手日時点の最新版を適用する。

・建築工事標準詳細図

【国土交通省大臣官房官庁営繕部監修】

○工事写真撮影ガイドブック (建築工事編及び解体工事編)

【国土交通省大臣官房官庁営繕部監修】

・建築工事標準仕様書・同解説 JASS 11 木工事

【日本建築学会】

・寒中コンクリート施工指針・同解説

【日本建築学会】

※(参考資料) 建築改修工事監理指針 上巻・下巻

【国土交通省大臣官房官庁営繕部監修】

※(参考資料) 建築工事監理指針 上巻・下巻

【国土交通省大臣官房官庁営繕部監修】

⑫ 施工条件

(1.3.5)

○施工時間：施設運営上、制約される場合があるので監督員と協議のこと

○施工順序：工程表に基づき監督員と協議のこと

○工事用車両駐車場：監督員と協議のこと

○その他施工条件：図示

⑬ 公共建築物の環境配慮

工事の施工に当たっては、札幌市の「環境方針」「札幌市公共建築物環境配慮ガイドライン」の意図を理解し、環境に配慮した施工に努める。

⑭ グリーン購入

「札幌市グリーン購入ガイドライン」により環境負荷の低減を考慮した材料等を選定し、グリーン購入の推進に努める。

(1.4.1)

加えて、資材（材料及び機材を含む）の梱包及び容器は、可能な限り簡易であって、再生利用の容易さ及び廃棄時の環境負荷低減に配慮されたものを使用するよう努める。

(1)

再生クラッシュランの購入施設名（以下の章共通）

札幌リサイクル骨材㈱ (東区中沼町45番地26)

小橋北豊㈱ (南区石山230番地)

札幌環境資材センター (手稲区曙5条5丁目110番地18)

㈱松原産業 (白石区川下2111番地3)

野田工業㈱ (中央区盤渓264番地)

(2)汚泥再生材の購入施設名（以下の章共通）

㈱大伸 (厚別区厚別町山本1064番72)

オデッサ・テクノス㈱ (東区北丘珠1条3丁目654番地)

(協)公清企業 (東区中沼町45番地23)

購入条件、購入時期等については、当施設と事前に協議する。

⑮ 建築材料等

「建築材料・設備機材等品質性能評価事業 建築材料等評価名簿」((社)公共建築協会編集)により評価を受けた材料を使用する場合は、評価書の添付により品質等資料の提出を省略することができる。

(1.4.2)

⑯ 道産材の使用

本工事に使用する主要資材のうち、道内で産出、生産または製造される資材等で、規格品質等が適正である場合は、これを優先的に使用するよう努めるものとする。

(木材及び木材製品は除く)

⑰ 地域材の使用

本工事に使用する木材または木材を原料とする資材を使用する場合は、地域材(道内の森林で産出され、道内で加工された木材)を優先的に使用することとし、使用した材料の種別、産地等を監督員に報告すること。

08 特別な材料の工法

公共建築改修工事標準仕様書(建築工事編)または公共建築工事標準仕様書(建築工事編)に記載されていない特別な材料の工法は、監督員の承諾を受けて当該製品の指定工法によることができる。

⑲ 石綿含有建材の事前調査等

(1.5.1)

(1)調査範囲 ※全建材（解体等の作業に係る部分に限る。）

・その他 ()

(2)既存設計図書等の貸与

・既存設計図書

・成分分析調査報告書（含有建材は図示による）

・石綿事前調査等結果報告書(アスベスト調査票)

(3)調査方法

※書面調査及び現地での目視調査

・成分分析調査

調査部位 () (ヶ所)

・JIS A 1481-1 ・JIS A 1481-2 ・JIS A 1481-3 ・JIS A 1481-4

(4)調査時の注意

構造上目視により確認することが困難な建材については、目視により確認することが可能となった段階で事前調査を行うこと。

石綿含有建材の使用が不明な見え隠れ部分の調査については、保護具を装着するとともに必要に応じて建材を湿潤に保ちながら手ばらして行うこと。

新たに石綿含有建材と疑わしきものを発見した場合には、速やかに作業を中止し、監督員に報告及び必要な措置について協議すること。

(5)調査結果の報告等

事前調査が完了した際は、石綿則及び大防法に基づき、以下のとおり各種報告等を行うこと。

(7)監督員に事前調査の結果等を書面で交付し、説明すること。

⑩ 技能士

(4)労働基準監督署及び札幌市（環境局）に事前調査の結果等について報告すること。

(㊦)事前調査の結果等については、公衆にみやすいように掲示すること。

(6)変更の協議等

調査の結果、設計図書と異なる場合は、監督員と協議する。また、石綿事前調査等結果報告書の内容を更新し、監督員に提出すること。

(7)作業完了の報告

大防法に基づき、特定粉じん排出等作業の完了後、監督員に作業結果を書面で報告すること。

技能士の適用は以下とする。ただし、作業が軽易な場合は監督員の承諾を受けて省略することができる。

(標1.5.2)(1.7.2)

指定職種

工事種目	技能検定職種
仮設工事	とび
鉄筋工事	鉄筋施工
コンクリート工事	型枠施工
	コンクリート圧送施工
鉄骨工事	鉄工
	とび
コンクリートブロック・ALCパネル・押出成形セメント板工事	ブロック建築
	ALCパネル施工
防水工事	防水施工
	建築板金（内外装板金作業）
	スレート施工
石工事	石材施工
タイル工事	タイル張り
木工事	建築大工
屋根及びとい工事	建築板金（内外装板金作業）
	スルト施工
金属工事	内装仕上施工（鋼製下地工事作業）
	建築板金（内外装板金作業）
左官工事	左官
建具工事	サッシ施工
	ガラス施工
塗装工事	塗装
内装工事	建築大工
	内装仕上施工（鋼製下地工事作業）
	建築板金（内外装板金作業）
	内装仕上施工(床、壁・ドール仕上)
	表装(壁装作業)
	左官
	タイル張り
	1級ガラス用フィルム施工技能士（建築フィルム作業）
	熱絶縁施工
外壁改修工事	樹脂接着剤注入施工
	左官
	タイル張り
舗装工事	路面標示施工
植栽工事	造園

11 特許権等

特許権等の出願を行う場合は、あらかじめ発注者と協議する。

(1.1.11)

一般財団法人 札幌市住宅管理公社建設工事請負契約約款第8条に基づく特許権、実用新案等、意匠権、商標権その他日本国の法令に基づき保護される第三者の権利(以下「特許権等」という)の対象となっている工事材料及び施工方法等。

・特許権等の種類 ()

⑫ 火災保険等

付保する保険：工事の内容により、火災保険、建設工事保険、組立保険等の一以上の保険を付す。

保険の期日：始期－保険の目的物が工事現場に搬入される日

終期－しゅん功期限＋14日以上

⑬ 法定外の労災保険の付保

(1)受注者は、本工事に従事する者の業務上の負傷等に対する補償に必要な金額を担保するため、法定外の労災保険を付す。

(2)前項で定める保険契約を締結したときは、その証券又はこれに代わるものの写しを速やかに監督員へ提出する。

⑭ 公衆災害の防止及び安全管理

受注者は工事にあたって安全施工を図り公衆災害を防止するため、「建築工事安全施工技術指針」及び「建設工事公衆災害防止対策要綱」を遵守しなければならない。

また、有害ガス又は引火性ガスの発生恐れある場合は、安全を確認し作業を行う。

⑮ 交通安全及び公害対策

(1)ダンプトラック等、大型貨物運搬車両による土砂及び工事用資材の輸送に当たっては、踏切、スクールゾーン等、工事車両が人命等に影響を及ぼす区間が輸送路になる場合、または埃、振動、騒音等の害をおよぼす区間が輸送路になる場合は、必要に応じて地域住民及び関係機関等の連絡を密にして交通安全の確保、公害等の対策に万全を期さねばならない。

(2)工事期間中は、交通誘導警備員を以下の条件に沿って配置し、現場内における安全確保に努めなければならない。なお、必要となる交通誘導警備員の人数は、作業形態に応じた配置計画等とともに、あらかじめ監督員と協議すること。

【配置条件】

○（対象校にて、搬出・搬入時に配置すること。）

※ 図示による

(3)北海道公安委員会の認定する路線における工事現場については、一級又は二級検定合格警備員を配置する。

(1.3.9)

本工事に使用する化学物質を放散（発散）させる建築材料等は、設計図書に規定する所定の品質及び性能を有するとともに、揮発性有機化合物の放散（発散）が少ない材料の使用に努めるほか、以下を満たすものとする。

(1.4.1)

(1)ホルムアルデヒド放散(発散)建築材料に指定されている材料は、F☆☆☆☆等の規制対象外材料とする。

(2)接着剤は、フタル酸ジ-n-ブチル及びフタル酸-2-エチルヘキシルを含有しない難揮発性の可塑剤を使用し、1)のほか、アセトアルデヒド、トルエン、キシレン、エチルベンゼンを放散させないか、放散が極めて少ないものとする。

(3)保温材、緩衝材、断熱材は、1)のほか、スチレンを放散させないか、放散が極めて少ないものとする。

(4)屋内に使用する塗料は、厚生労働省「室内空気汚染に係るガイドライン」で指定された13物質(以下、13物質)を放散させないか、放散が極めて少ないものとする。

(5)木質建材、家具、建具類及び二次製品は、(1)のほか、トルエン、キシレン、エチルベンゼン、スチレンを放散させないか、放散が極めて少ないものとする。

(6)ワックスは有機リン系化合物を含有していないものを使用し、13物質を放散させないか、放散が極めて少ないものとする。

※施工時・施工後引渡し前には、揮発性有機化合物の放散（発散）を促進するため、繰り返し換気を行うこと。

受注者は、揮発性有機化合物の室内濃度測定を行い、厚生労働省の指針値以下であることを確認の上、測定結果を監督員に提出しなければならない。

(1.7.9)

(1)測定物質

ホルムアルデヒド、トルエン、キシレン、エチルベンゼン、スチレン、パラジクロロベンゼン

(2)測定方法 (※拡散方式 ・吸引方式)

(7)居室の窓及び扉（造付け家具、押入れその他これらに類するものの扉を含む）を30分間開放し、窓及び扉を5時間以上閉鎖した後、その状態で採取を行うこと。

また連続的な運転が確保できる換気設備がある場合は稼働させ、当該換気設備の給排気口は開放することができる。

(4)居室の中央付近の床から概ね1.2mから1.5mまでの高さにおいて採取を行うこと。（学校の教室等については、机上の高さで行うこと。）

(㊦)採取時間は、吸引方式では30分以上継続して、同時に又は連続して2回以上行うこと。

また、拡散方式では8時間以上とする。(拡散方式とは、測定パッチ・パッシブサンプラー)

(㊥)ホルムアルデヒドは、DNPH誘導体化固相吸着／溶媒抽出－高速液体クロマトグラフ法によること。

(㊦)その他の揮発性有機化合物は、固相吸着／溶媒抽出法、固相吸着／加熱脱着法または、容器採取法とガスクロマトグラフ／質量分析法の組合せによること。

(3)測定箇所(箇所 ※測定位置は監督員と協議のこと)

※ 1校1ヶ所とする。

(4)測定時期 ※工事施工前、工事施工後の2回

・工事施工後の1回

⑯ 揮発性有機化合物対策

17 揮発性有機化合物の室内濃度測定

(一財)札幌市住宅管理公社

令和 年 月 日

工事名

大倉山小学校ほか7校バスケットゴール耐震化改修工事

図面名



特記仕様書 1

縮尺

図 番



01

14章 塗装改修工事		05 塗装		16章 環境配慮改修工事		⑭ 石綿含有成形板等の除去			
01 材料		ホルムアルデヒド放散量等は1章 一般事項 揮発性有機化合物対策による (7.1.3) 防火材料の指定 (・あり ・なし ・図示による) 工程、使用量については、各メーカー仕様による。		⑪ 石綿含有建材の除去工事共通事項		石綿含有建材除去後の仕上げ工事については 図示による (9.1.1) ・石綿粉じん濃度測定 (9.1.1) 測定方法、時期 (・図示による) 調査部位 (※図示による) (ケ所)			
02 下地調整		(7.2節)		⑫ 石綿含有建材の除去工事共通事項		石綿含有建材除去後の仕上げ工事については、 石綿含有吹付材の除去を直接行う専門工事業者については、 工事に相応した技術を有することを証明する資料を提出する。 (9.1.2)			
03 素地ごしらえ		新規に塗装を行う場合に適用 (7.3節)		⑬ 石綿含有成形板等の集積、運搬等 (9.1.5)		石綿含有成形板等の仕様 (1) 石綿含有成形板の仕様 対象部位・厚さ(mm)等 ・石綿セメント板 ・化粧石綿セメント板 ・吸音穴あき石綿セメント板 ・石綿セメントサイディング ・石綿セメント珪酸カルシウム板 ・化粧石綿セメント珪酸カルシウム板 ・押出成形セメント板 ・ビニル床タイル ・油性コキング ・石綿含有せっこうボード ○キャットウォーク 床・壁モルタル 対象校すべて 処理は適切に行い、範囲は図示による (2) 除去の工法 (9.1.5) (※湿潤化後除去 [手ばらし] ・) (3) 除去物及び汚染物の処理 処理方法は下記のとおりとする。 また、処理施設については、受入条件等を確認の上、 事前に監督員と協議すること。 非飛散性石綿成形板 搬出先: 角山開発㈱ (江別市角山425番地14) (㈱協和環境サービス (江別市江別太420番地)) (4) 石綿含有成形板等の集積、運搬等 (9.1.5) (a) 除去した石綿含有成形板等の集積及び積み込みに 当たっては、高所より投下しないことその他、粉じんの 飛散防止に努める。 (b) 万一破砕された石綿含有成形板等は、湿潤化の上、 丈夫なビニル袋に入れる等、飛散防止の措置を講ずる。 (c) 除去した石綿含有成形板等を搬出するまでの間、 現場内に保管する場合は、一定の保管場所を定め、 他の内装材等と分別して保管するものとし、シート で覆う等、飛散防止措置を講ずる。 また、保管場所には、石綿等の保管場所である ことの表示を行う。 (d) 石綿含有成形板等の運搬に当たっては、運搬車両の 荷台全体をシート等で覆い、飛散防止に努める。			
04 錆止め塗料塗り		(7.4節)		⑭ 石綿含有有仕上塗材の除去		石綿含有有仕上塗材の除去工法 (・図示による ・塗膜剥離工法 ・高圧水洗工法 ・サンダー工法) (9.1.6)			
05 吊下式バスケットゴール		※ 日本バスケットボール協会装置検定品とすること。 ※ 耐震化対策 ※ 急速降下緩衝装置 ・ 防振装置 ○ 上下調節装置 (手動式・小学校のみ) 動作方式 ※ リモコン操作式 ・ 操作盤操作式 ・ 手動操作式 ○ 固定式 ※ リモコン操作式のリモコン装置 (本機 1 個 予備機 1 個) とすること。 バックボード ※ プラスチック板 1,800×1,050 ・ ダグラスフラッシュ板 1,800×1,050 ※ 日本バスケットボール協会装置検定品とすること。 ※ 耐震化対策 ・ 上下調節装置 (手動式) 動作方式 ※ 手動操作式 ・ 操作盤操作式 ・ リモコン操作式 バックボード ・ プラスチック板 1,800×1,050 ※ ダグラスフラッシュ板 1,800×1,050 ・ ダグラスフラッシュ板 1,200×800		⑮ 折り畳み式バスケットゴール		⑯ 壁面式バスケットゴール		⑮ 壁面式バスケットゴール	
06 外断熱改修工事		材料 (9.2.2)		⑮ 壁面式バスケットゴール		⑯ 壁面式バスケットゴール			
07 断熱材		種類 (・) 厚さ (・)		⑮ 壁面式バスケットゴール		⑯ 壁面式バスケットゴール			
08 外装材		種類 (・) 防火性能 (・)		⑮ 壁面式バスケットゴール		⑯ 壁面式バスケットゴール			
09 鋼材		下地金物:		⑮ 壁面式バスケットゴール		⑯ 壁面式バスケットゴール			
10 既存外壁の処置		※「11章外壁改修工事」による (9.2.4) 工法 () 通気層: ・有(厚さ) ・無 外装材の取付方法 (※あと施工アンカー等 ・) 外装材の施工 () 断熱材の施工: 不陸等の下地調整 () (※断熱材製造所の仕様による ・) ・建築基準法に基づき定まる風圧力に対応した工法とする		⑮ 壁面式バスケットゴール		⑯ 壁面式バスケットゴール			
11 大倉山小学校ほか7校バスケットゴール耐震化改修工事		図 番 0 4		⑮ 壁面式バスケットゴール		⑯ 壁面式バスケットゴール			

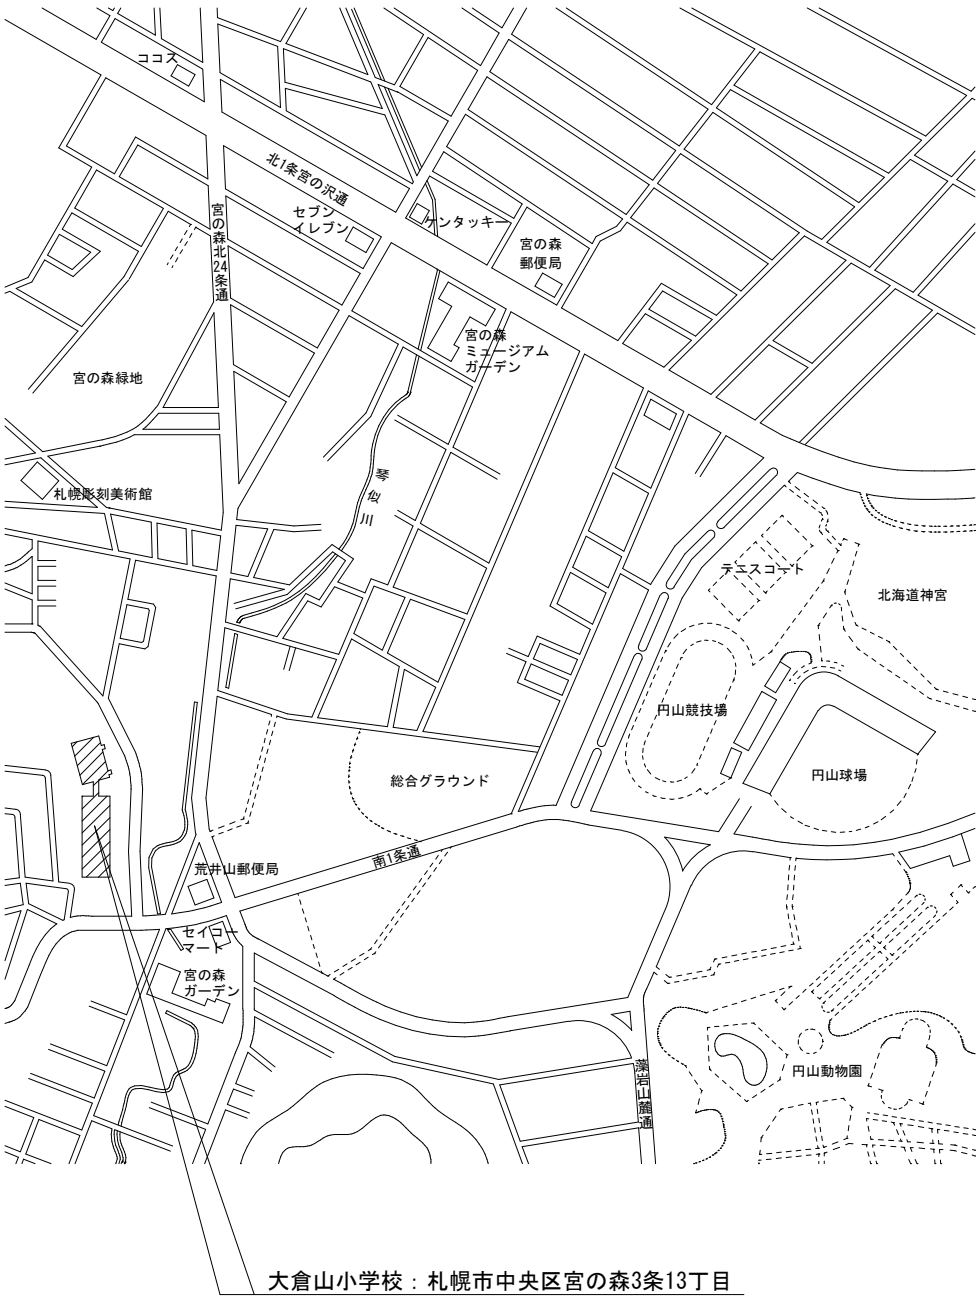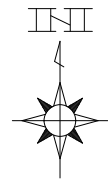

大倉山小学校：札幌市中央区宮の森3条13丁目

附 近 見 取 図

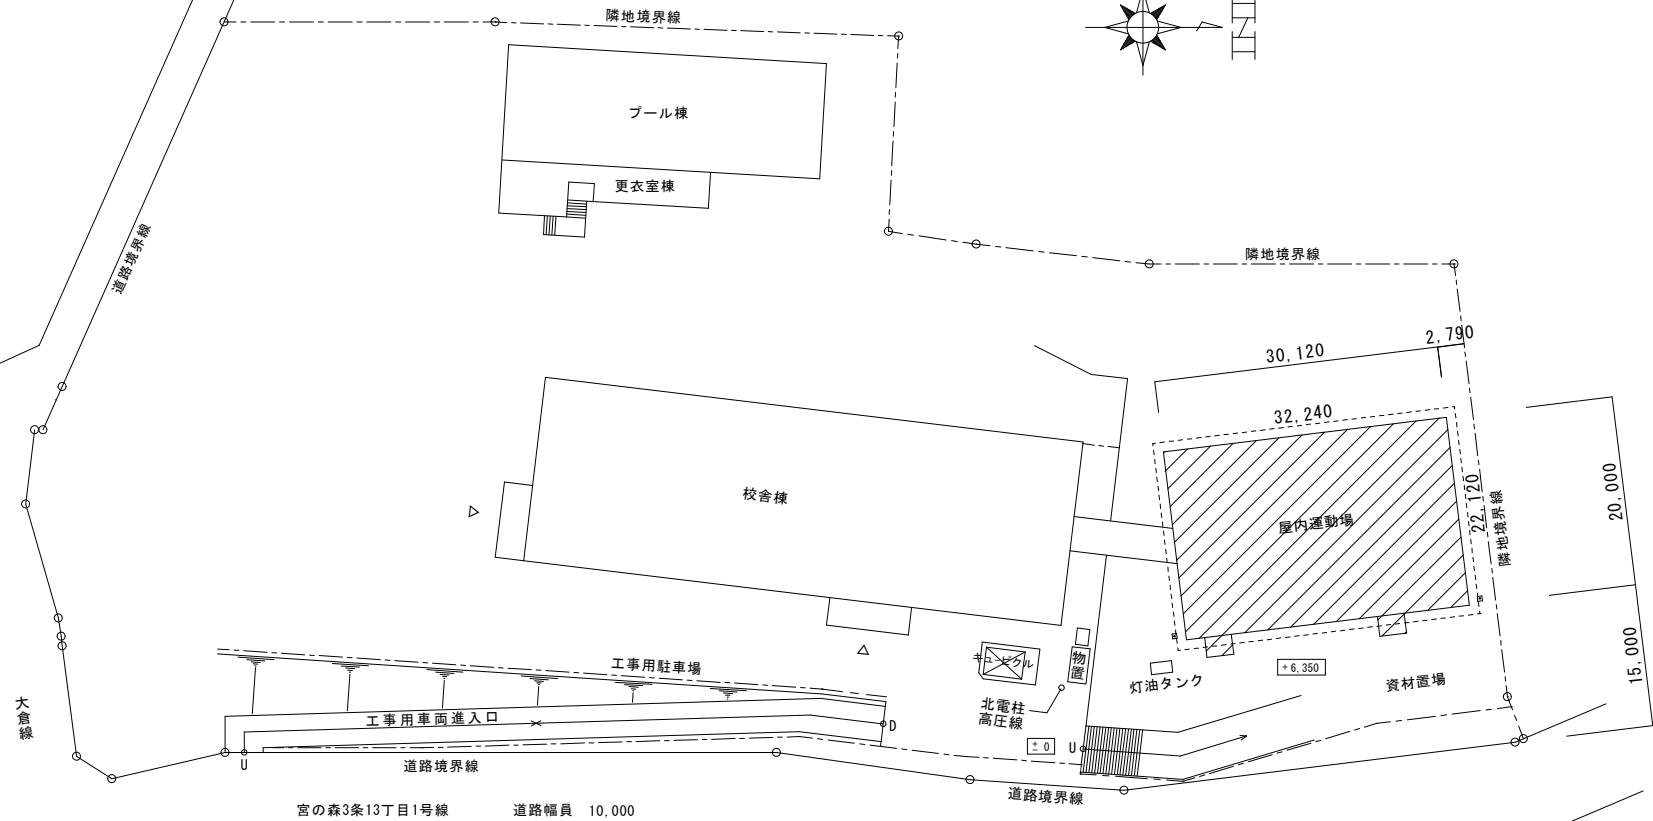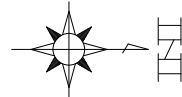

配置図 S=1/800

特記事項

- ・ 資材の搬入、搬出の際は学校及び監督職員と協議し、生徒の安全に十分注意する事。
- ・ 工事車両の出入りの際は、適時交通誘導警備員を配置する事。駐車場についても事前に打合せすること。
- ・ 休日（土曜日、日曜日、祝日）の作業については学校及び監督職員と充分協議する事。
- ・ 工事工程については学校及び、監督職員と充分協議する事。
- ・ 工事期間中のゴミ収集車、給食車の出入りについては、学校、監督職員と協議し、安全に充分留意する事。
- ・ 仮設工事によって撤去した物は現状復旧する事。
- ・ 既存施設に破損、汚損を生じさせた場合は現況に復旧する事。
- ・ 工事によりグラウンド・芝生面を損傷させた場合は、責任を持って修復すること。

大倉山小学校

(一財)札幌市住宅管理公社

令和 年 月 日

※ 搬出入位置を打合せの上、交通整理員（B）を配置すること。

工事名

大倉山小学校ほか7校バスケットゴール耐震化改修工事

図面名

附近見取図・配置図（大倉山小学校）

縮尺


図示

図 番



05

電氣配線要領

----- 新設長さを示す。

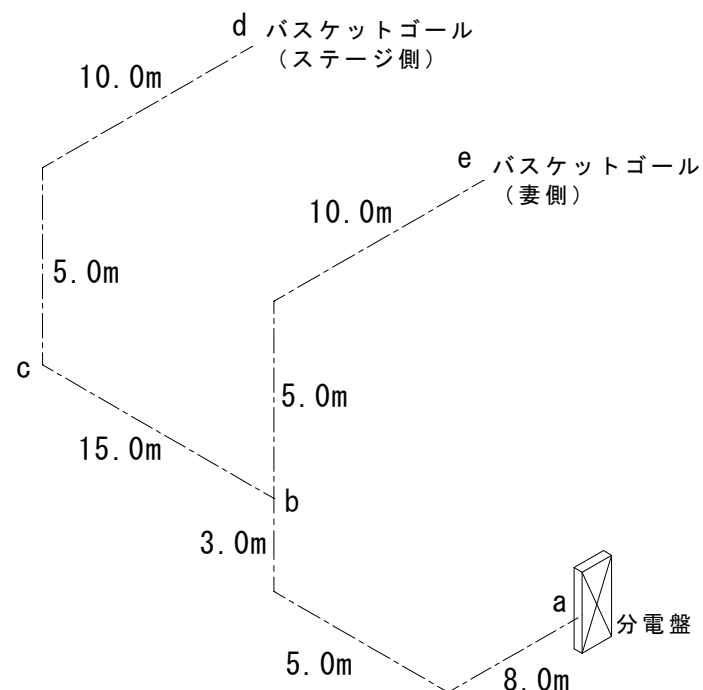




経路・位置	配線（新設）	備 考
a ～ b	EM-CE 5.5-3C (E31)	
b		露出ボックス 3 方出
b ～ c	EM-CE 5.5-3C (E31)	
b ～ e	EM-EEF 2.0-3C (E25)	
c		露出ボックス 2 方出
c ～ d	EM-EEF 2.0-3C (E25)	
e		引掛コンセント (3P20A)
d		引掛コンセント (3P20A)

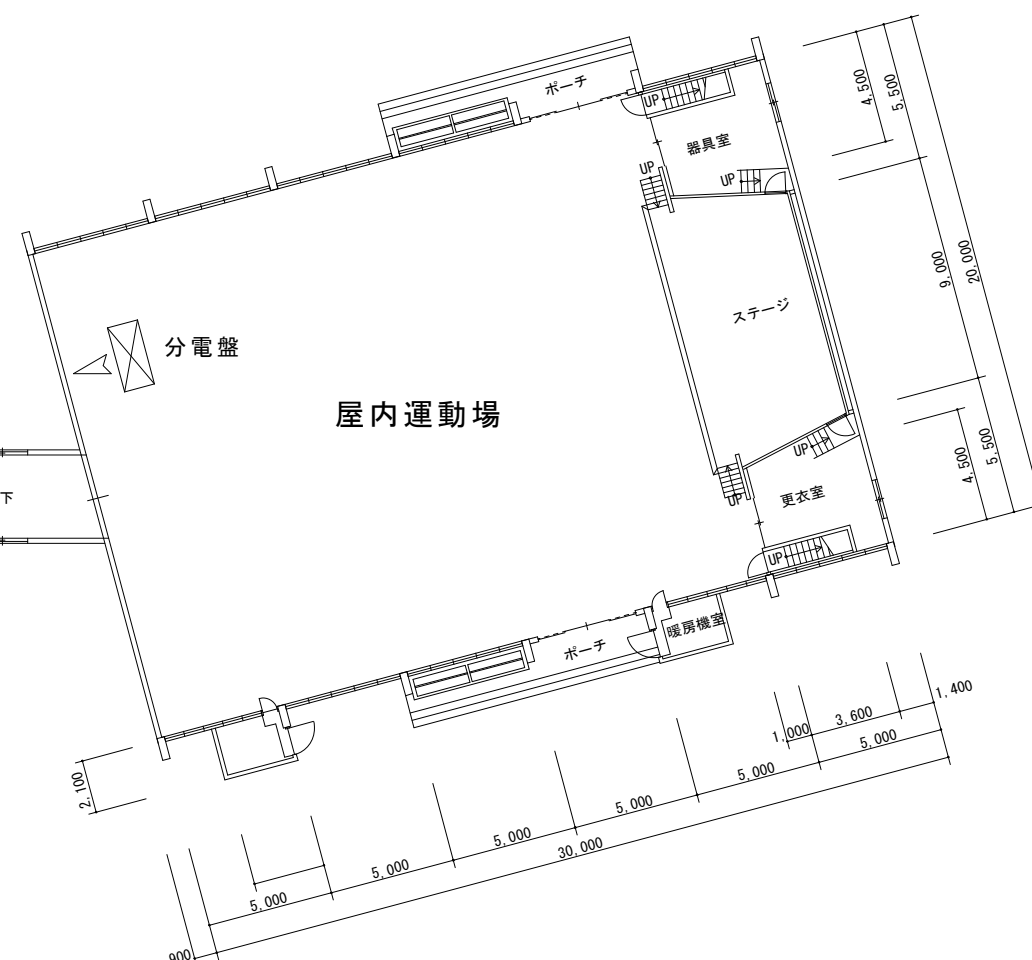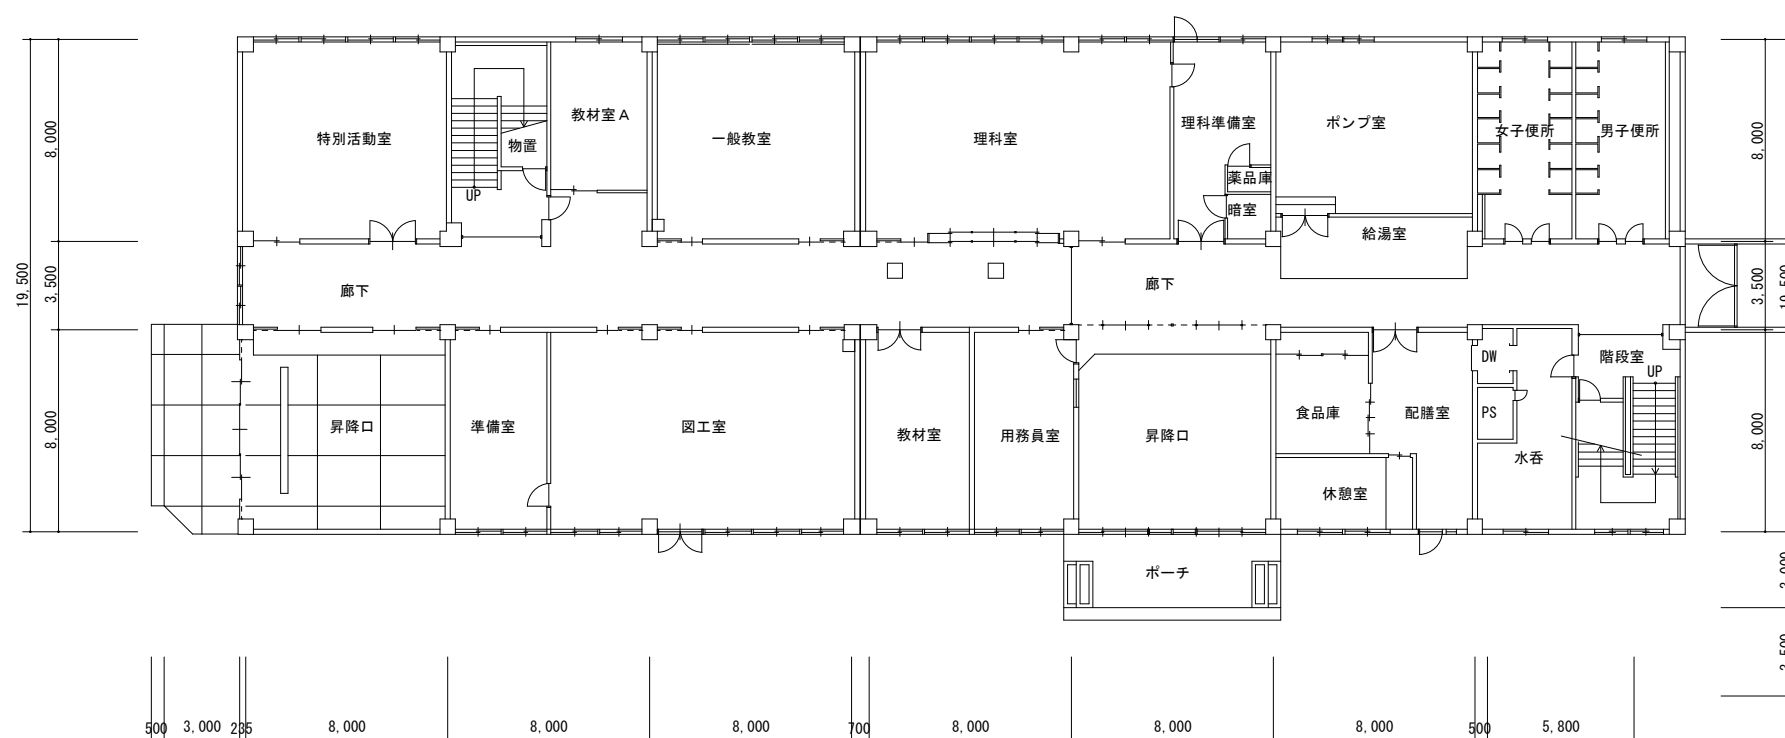

大倉山小学校

バスケットゴール撤去重量表					
品 名	仕 様	0.5対重量	数 量	1対重量	1対容積
吊下式バスケットゴール	吊下式バスケットフレーム（スチール製）	280 kg	1対	560 Kg	0.57m³
	滑車、チェーンホイール、ワイヤー（スチール製）	40 kg	1対	80 kg	
	ダグラスフラッシュ板（木製）	35 kg	1対	70 kg	0.13m³

※吊下式バスケットゴール全て撤去

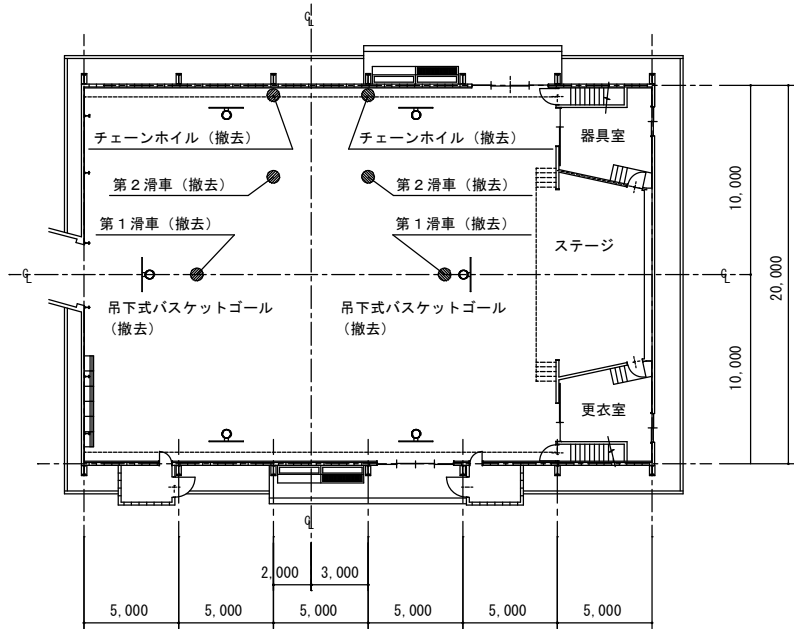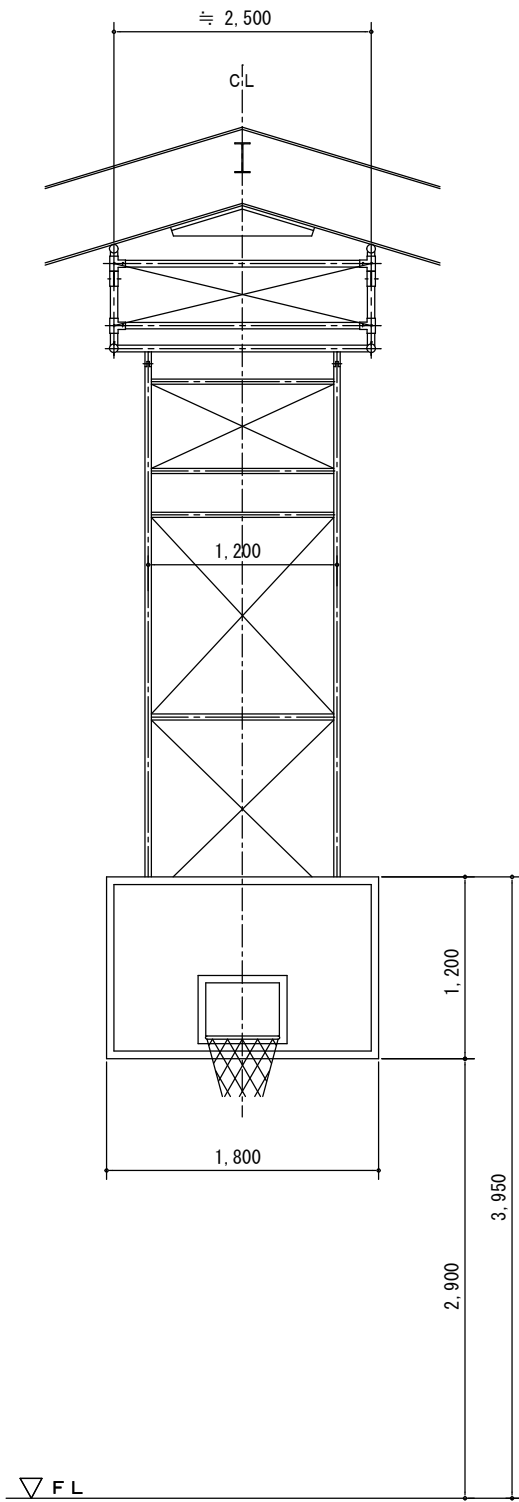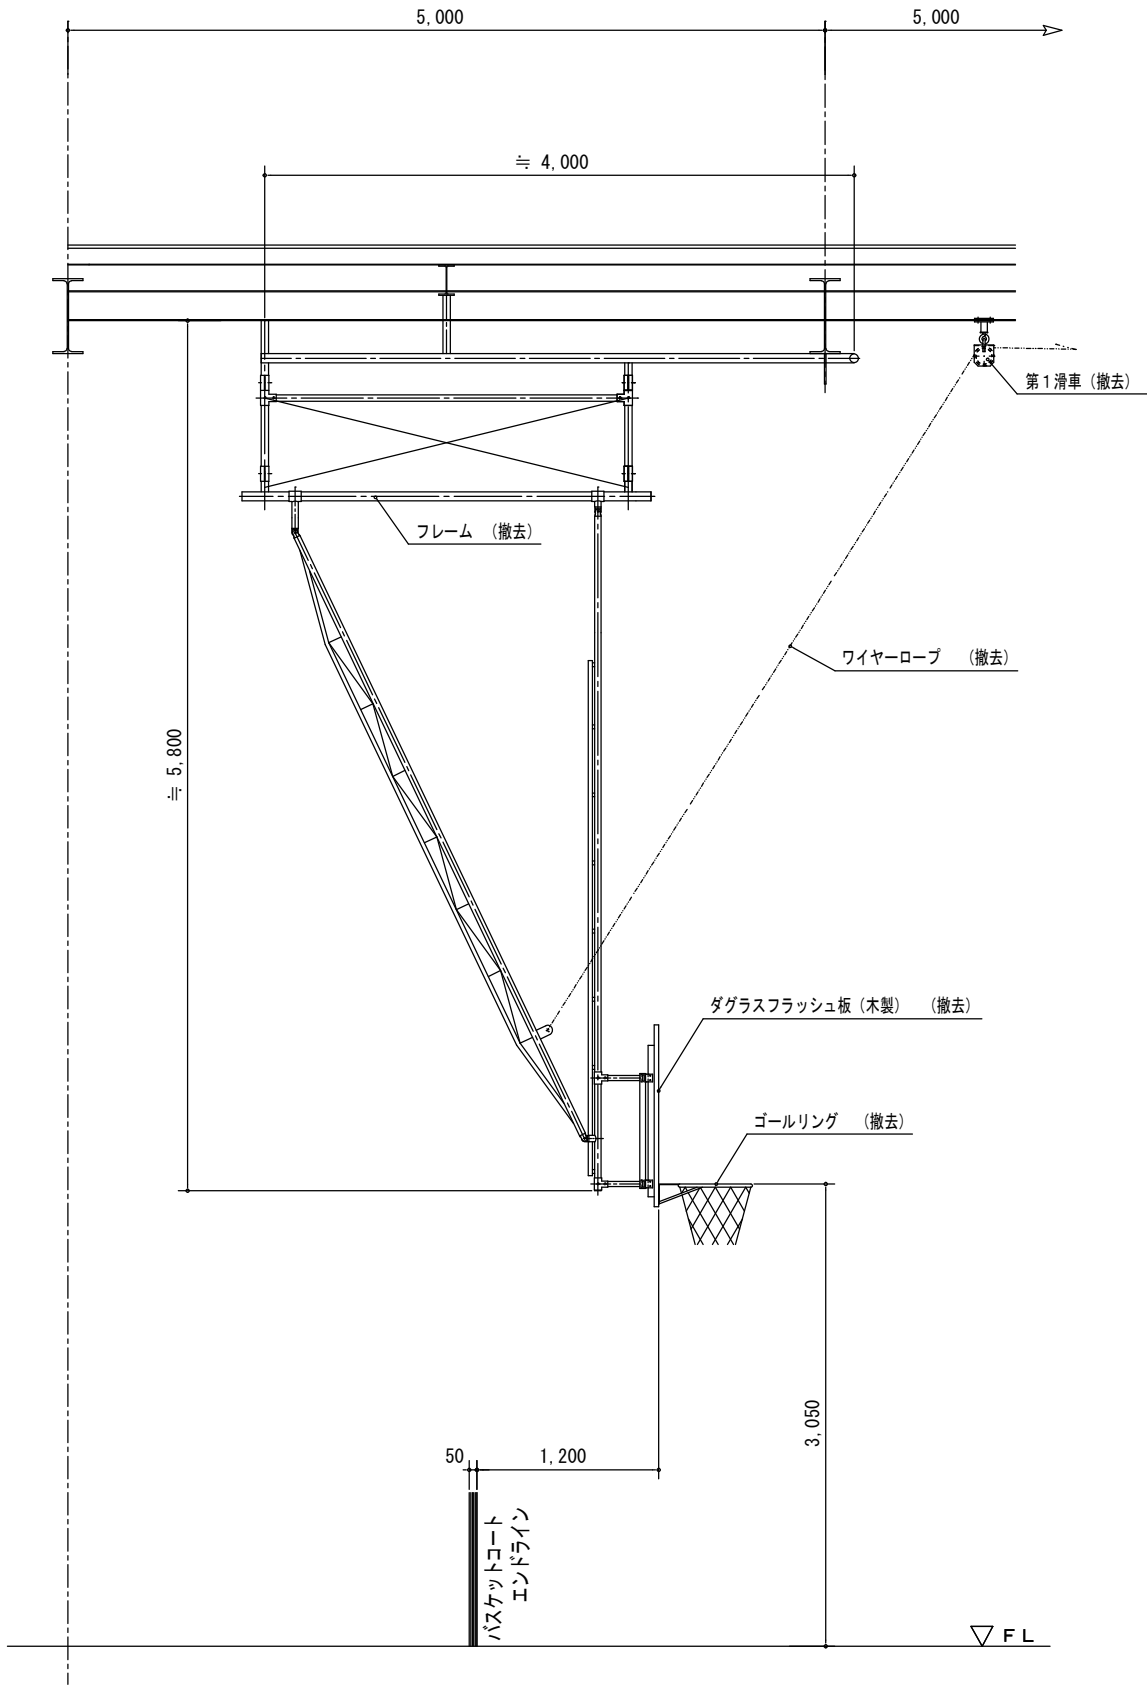


吊下式バスケットゴール撤去位置図

吊下式バスケットゴール (撤去) 1対


大倉山小学校

バスケットゴール撤去重量表					
品 名	仕 様	0.5対重量	数 量	1 対重量	1 対容積
壁面式バスケットゴール	バスケットゴール取付枠、ゴールリング（スチール製）	8 kg	2 対	16 kg	0.01m ³
	ダグラスフラッシュ板（木製）	35 kg	2 対	70 kg	0.13m ³

※壁面式バスケットゴール全て撤去

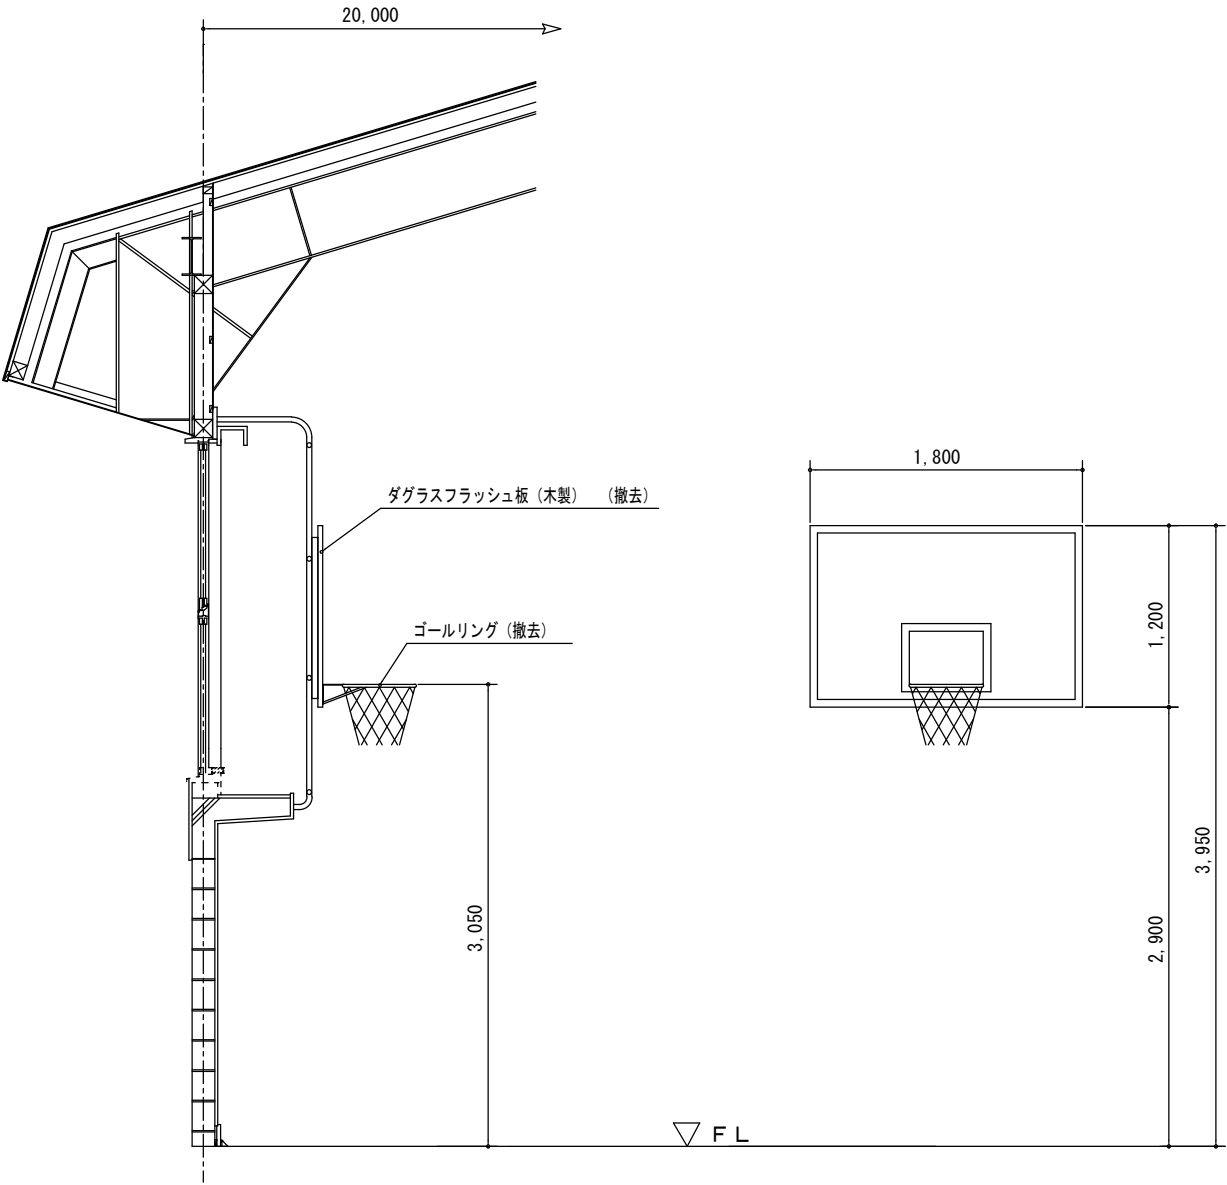





壁面式バスケットゴール（撤去） 2対

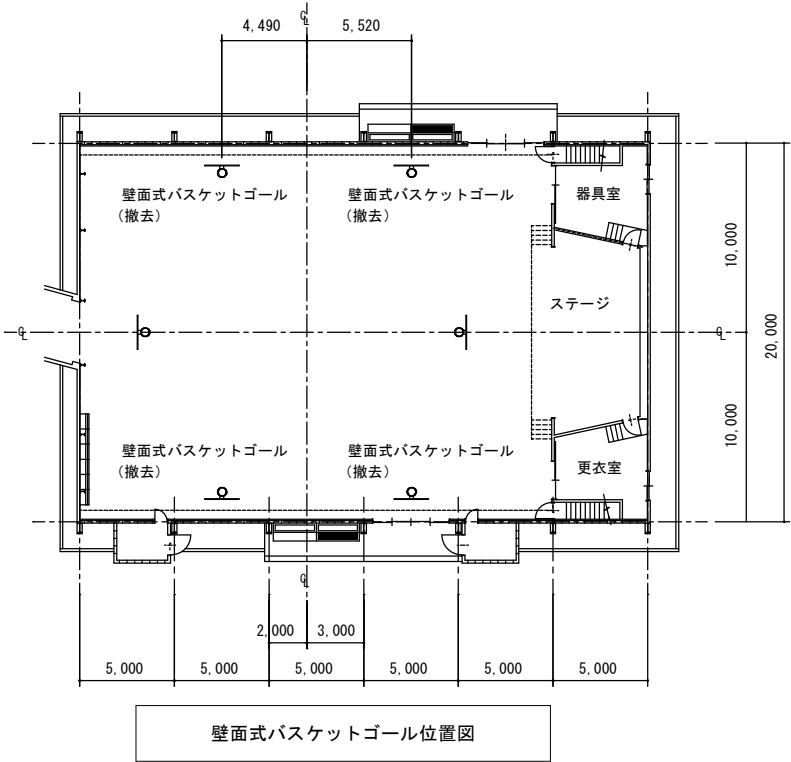


壁面式バスケットゴール位置図

大倉山小学校

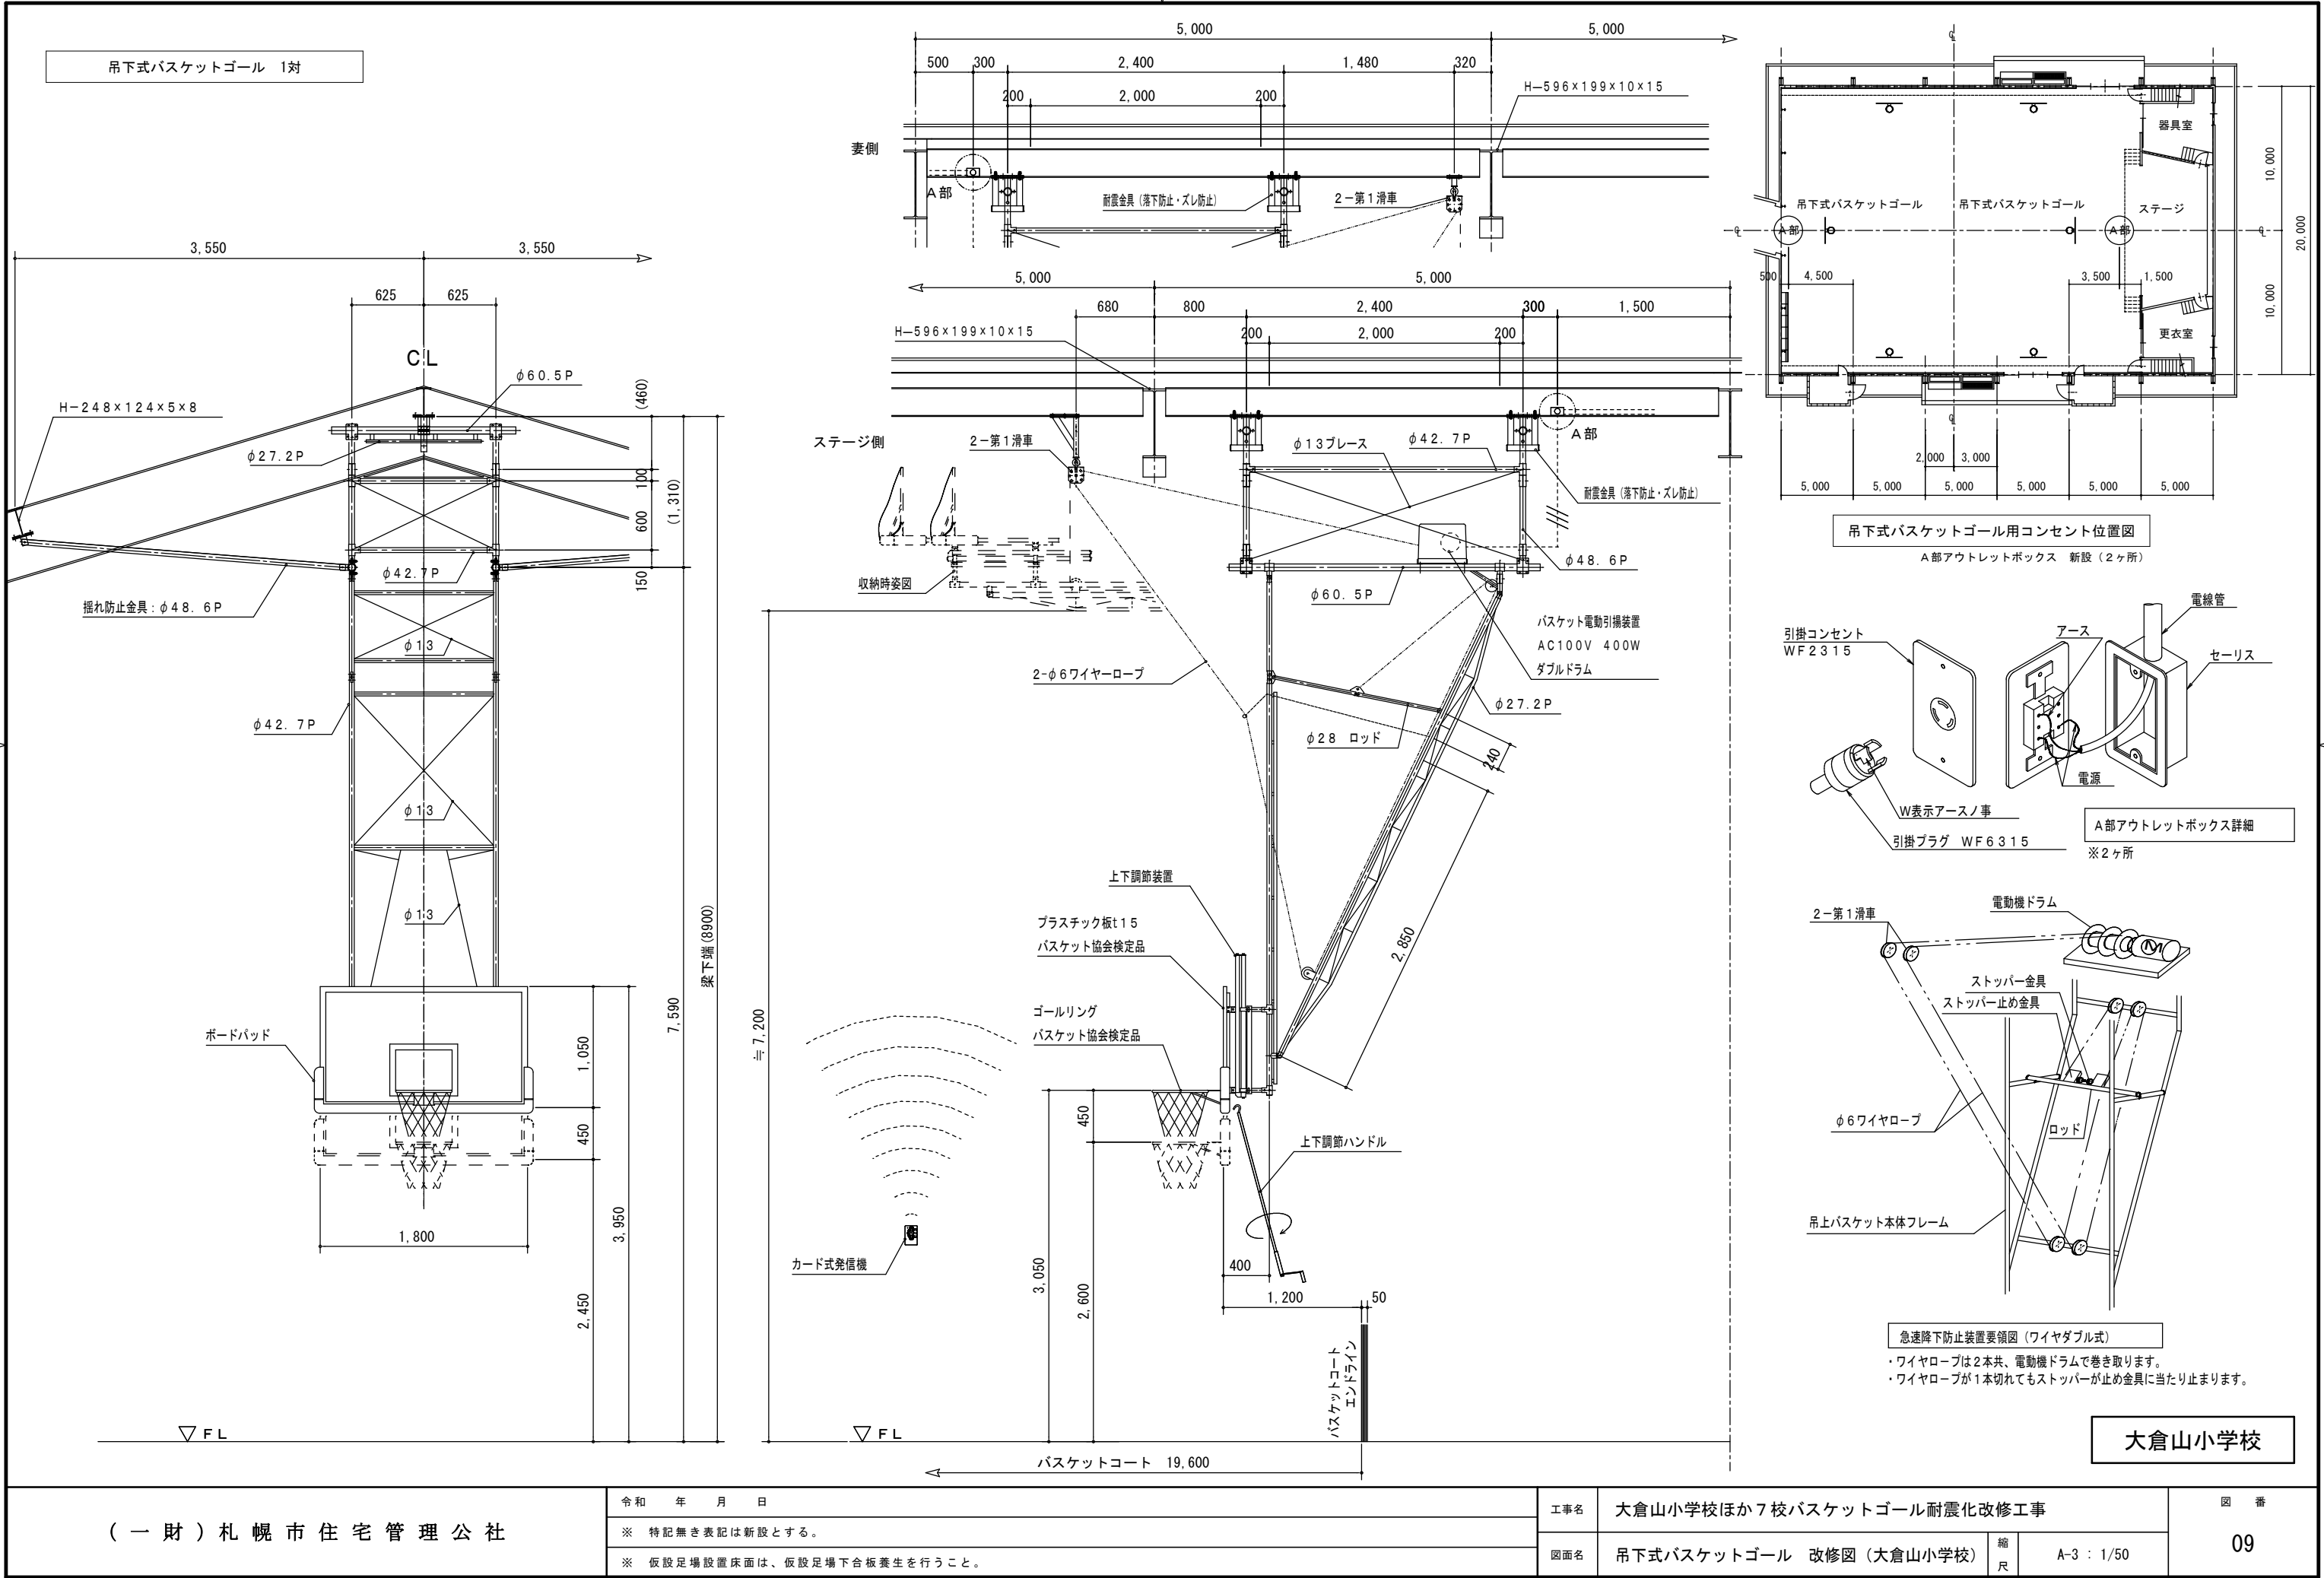

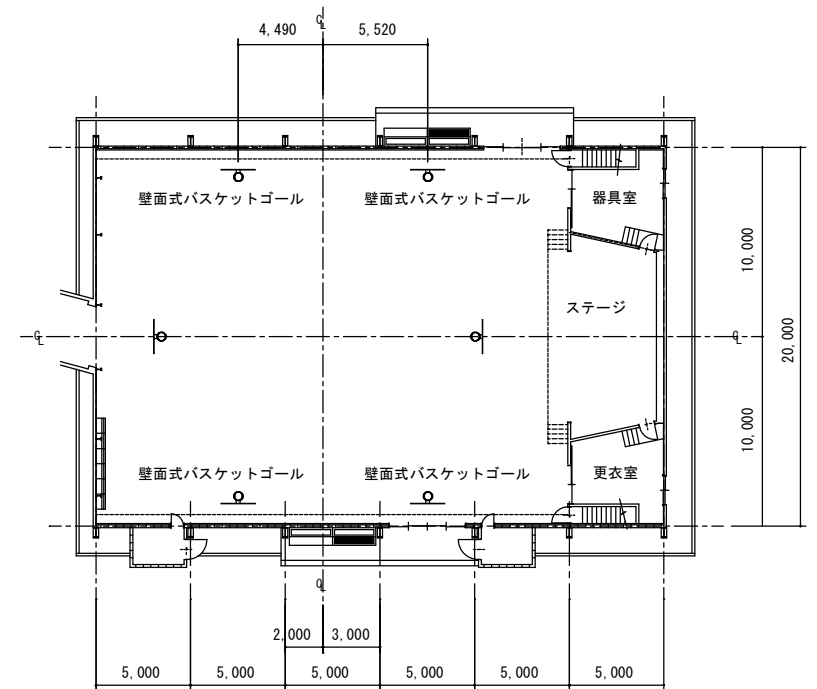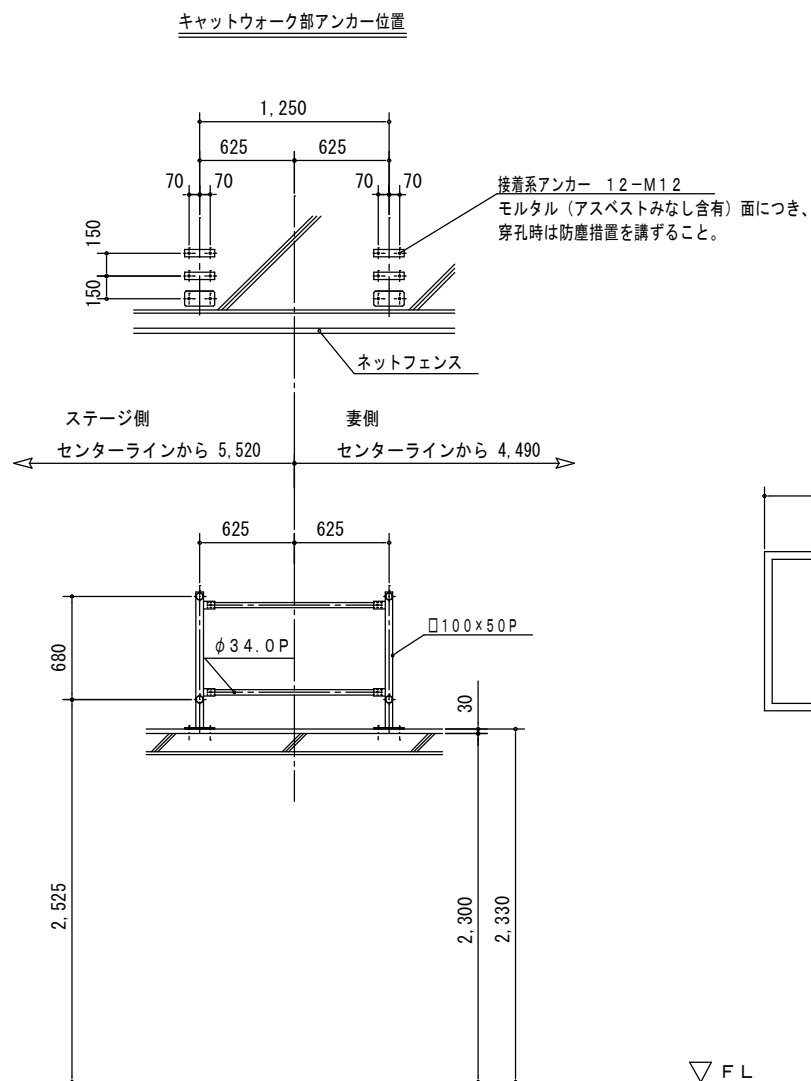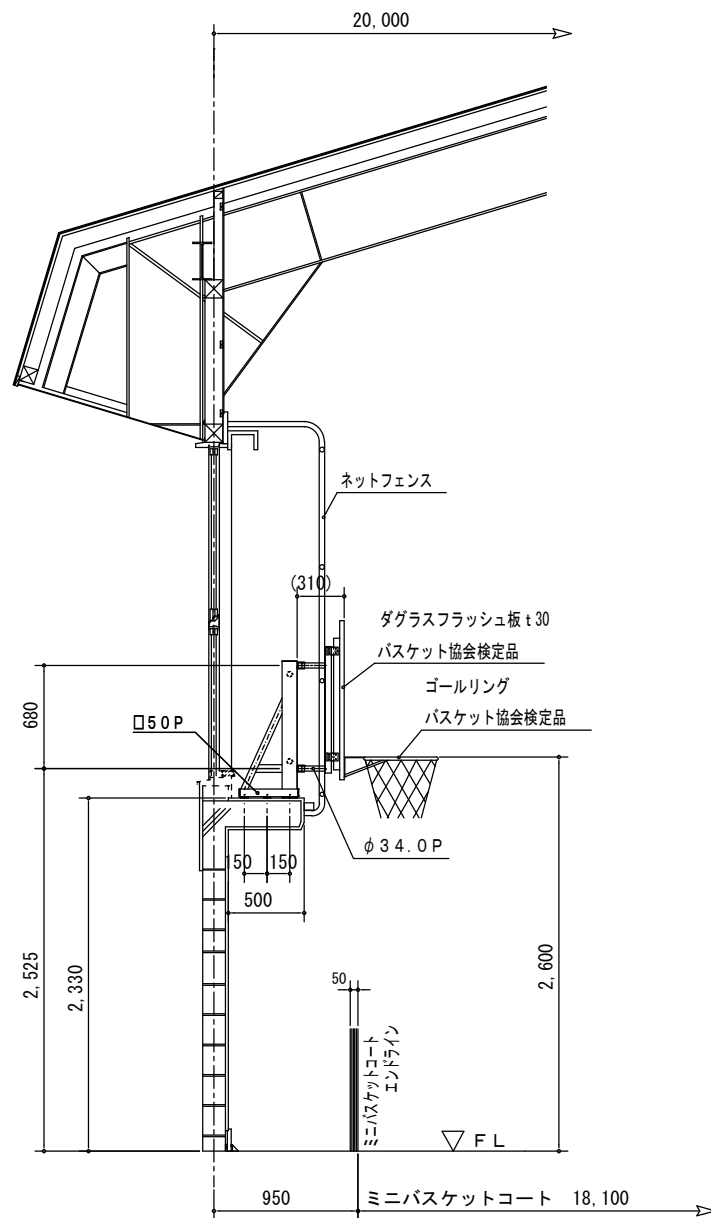

壁面式バスケットゴール位置図

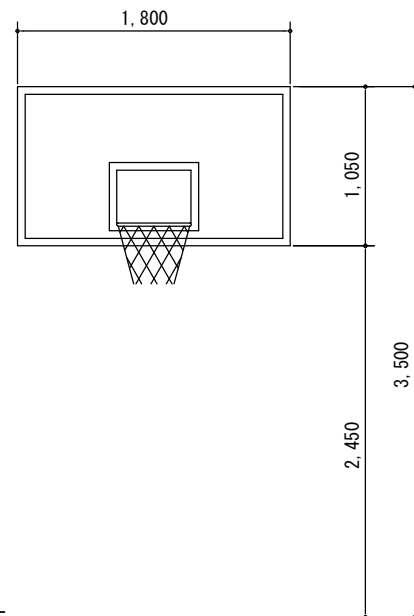

大倉山小学校

(一財)札幌市住宅管理公社

令和 年 月 日

※ 特記無き表記は新設とする。

※ 仮設足場設置床面は、仮設足場下合板養生を行うこと。

工事名

大倉山小学校ほか7校バスケットゴール耐震化改修工事

図面名


壁面式バスケットゴール 改修図(大倉山小学校)

縮尺

A-3 : 1/50

図 番

10

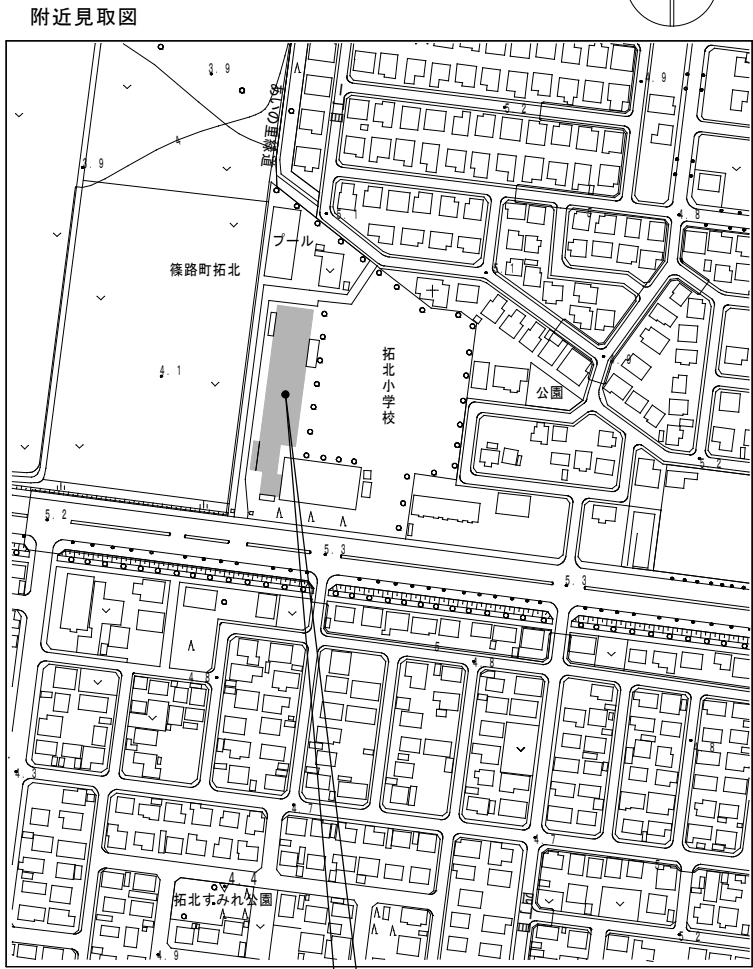


- 特記事項
- ・ 資材の搬入、搬出の際は学校及び監督職員と協議し、生徒の安全に十分注意する事。
 - ・ 工事車両の出入りの際は、適時交通誘導警備員を配置する事。駐車場についても事前に打合せすること。
 - ・ 休日（土曜日、日曜日、祝日）の作業については学校及び監督職員と充分協議する事。
 - ・ 工事工程については学校及び、監督職員と充分協議する事。
 - ・ 工事期間中のゴミ収集車、給食車の出入りについては、学校、監督職員と協議し、安全に充分留意する事。
 - ・ 仮設工事によって撤去した物は現状復旧する事。
 - ・ 既存施設に破損、汚損を生じさせた場合は現況に復旧する事。
 - ・ 工事によりグラウンド・芝生面を損傷させた場合は、責任を持って修復すること。

配置図 1 : 8 0 0


拓北小学校

(一財)札幌市住宅管理公社	令和 年 月 日	工事名	大倉山小学校ほか7校バスケットゴール耐震化改修工事		図 番 11
	※ 搬出入位置を打合せの上、交通整理員（B）を配置すること。	図面名	附近見取図・配置図（拓北小学校）	縮尺	
			図 示		

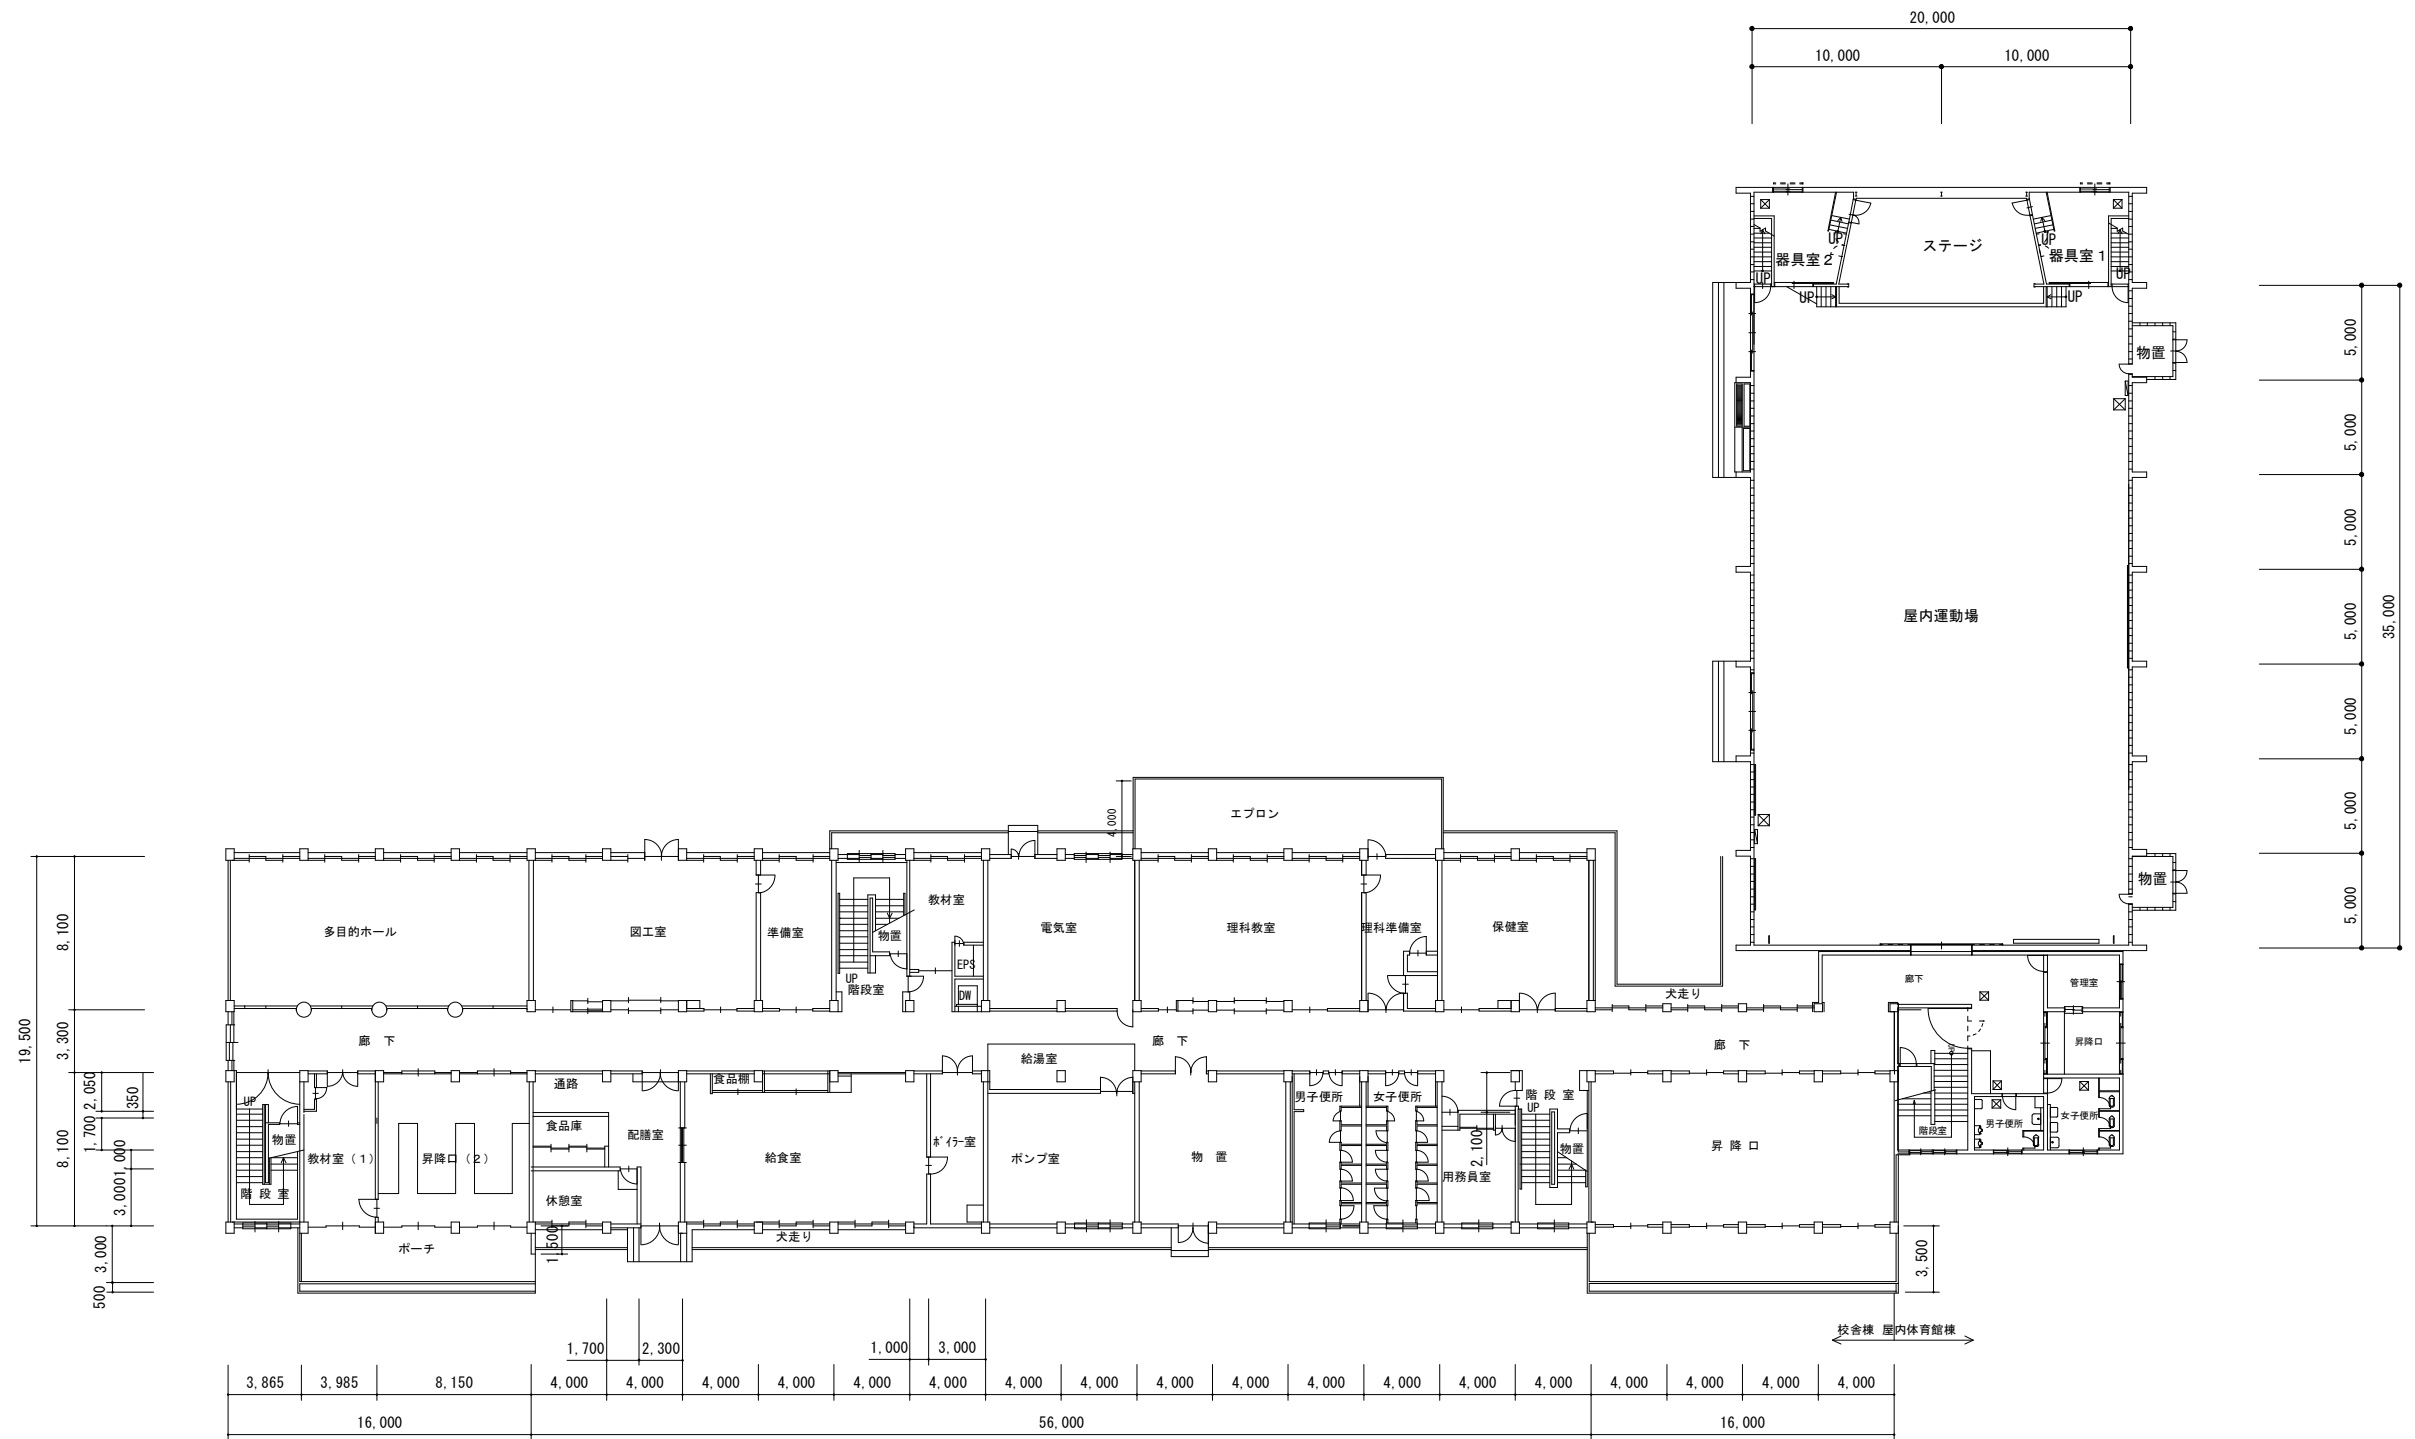


拓北小学校

(一 財) 札 幌 市 住 宅 管 理 公 社	令和 年 月 日					工事名	大倉山小学校ほか7校バスケットゴール耐震化改修工事			図 番 12
						図面名				
							1 階平面図（拓北小学校）	縮 尺	A-3 ： 1/400	

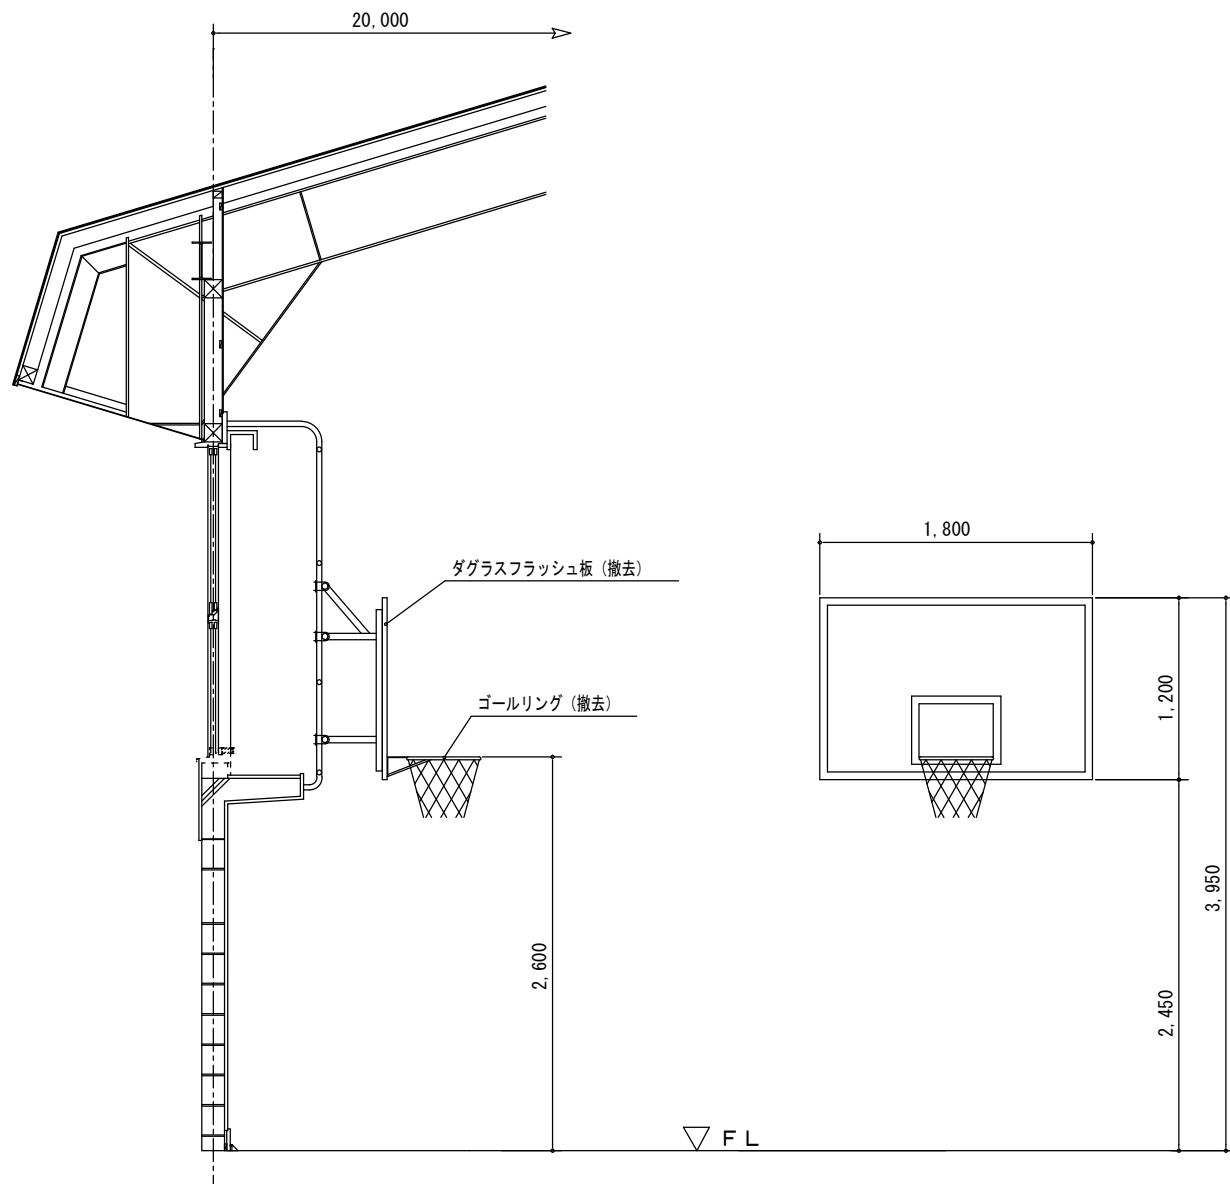

撤去器具重量表					
品 名	仕 様	0.5対重量	数 量	1対重量	1対容積
壁面式バスケットゴール	バスケットゴール取付枠、ゴールリング (スチール製)	3 5 k g	2 対	7 0 k g	0. 0 6 m ³
	ダグラスフラッシュ板 (木製)	3 5 k g	2 対	7 0 k g	0. 1 3 m ³

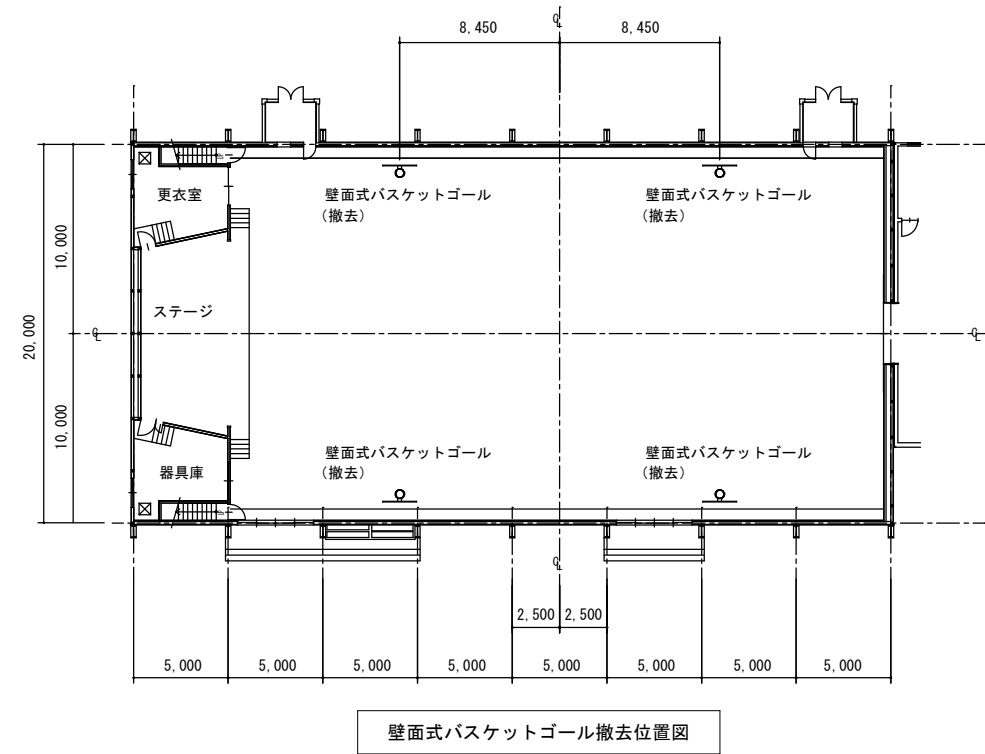

拓北小学校

(一財)札幌市住宅管理公社

令和 年 月 日

※ 特記無き表記は撤去とする。

※ 仮設足場設置床面は、仮設足場下合板養生を行うこと。

工事名 大倉山小学校ほか7校バスケットゴール耐震化改修工事

図面名 壁面式バスケットゴール 撤去図 (拓北小学校)



縮尺

A-3 : 1/50

図 番

13

壁面式バスケットゴール 2対

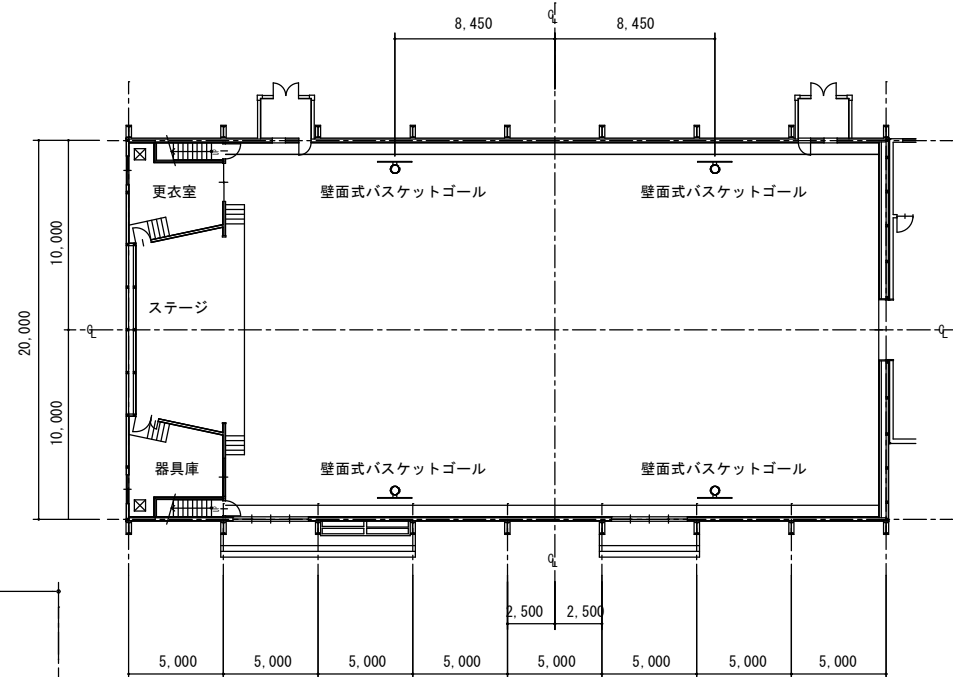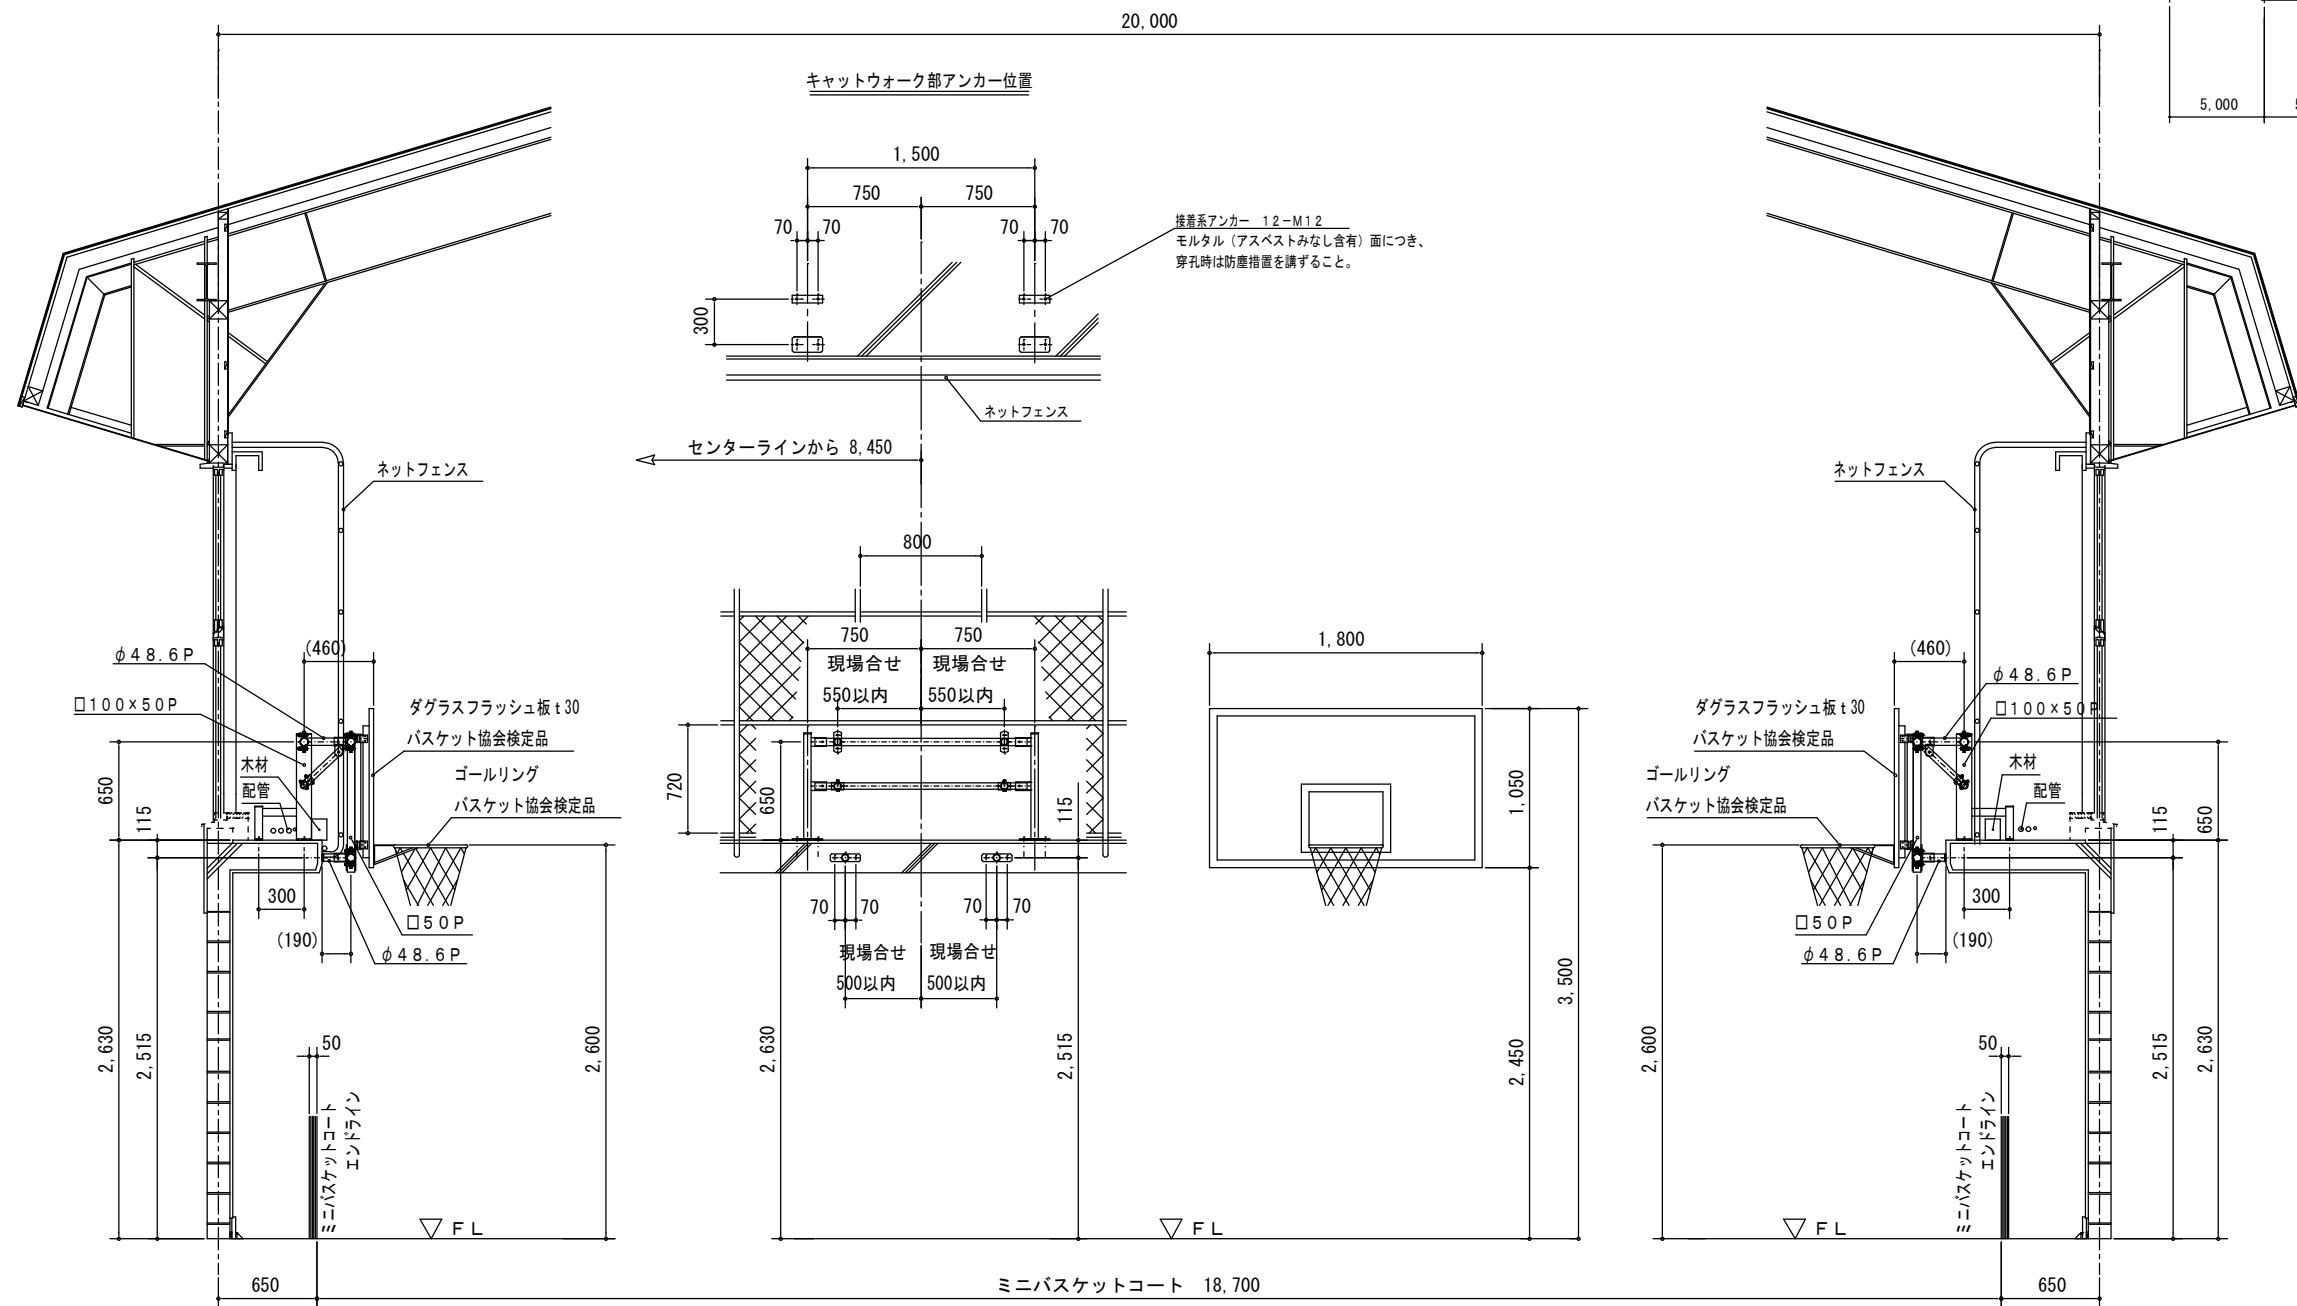

壁面式バスケットゴール位置図


拓北小学校

(一財)札幌市住宅管理公社

令和 年 月 日
※ 特記無き表記は新設とする。
※ 仮設足場設置床面は、仮設足場下合板養生を行うこと。


工事名	大倉山小学校ほか7校バスケットゴール耐震化改修工事
図面名	壁面式バスケットゴール 改修図(拓北小学校)
縮尺	A-3 : 1/50

図 番
14

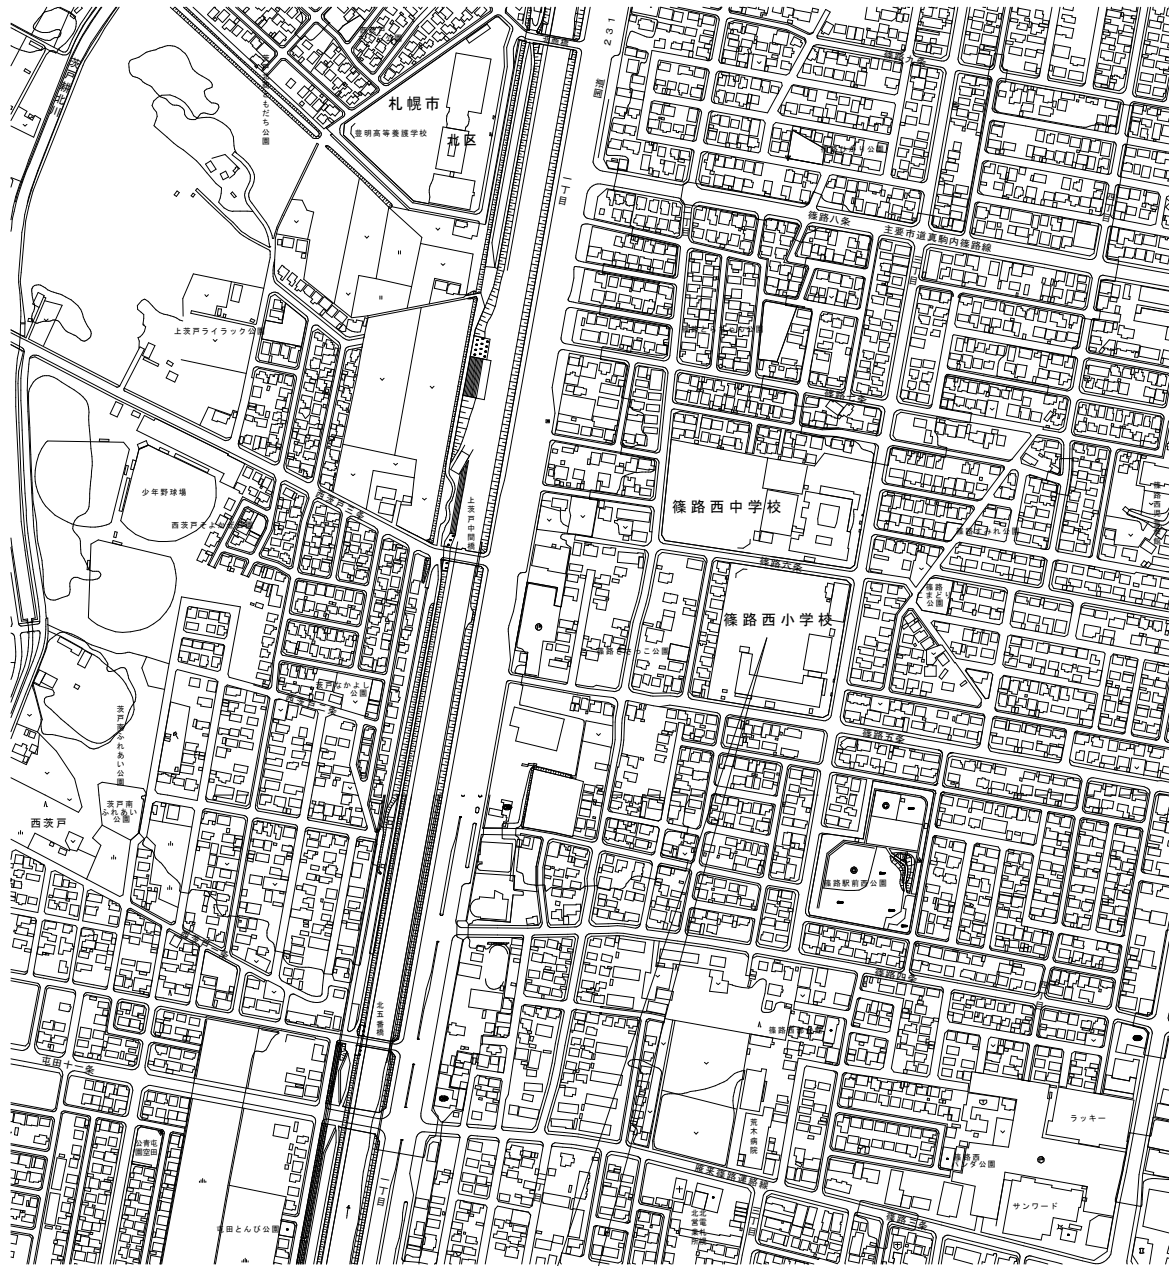

所在地：札幌市北区篠路5条2丁目

附近見取図

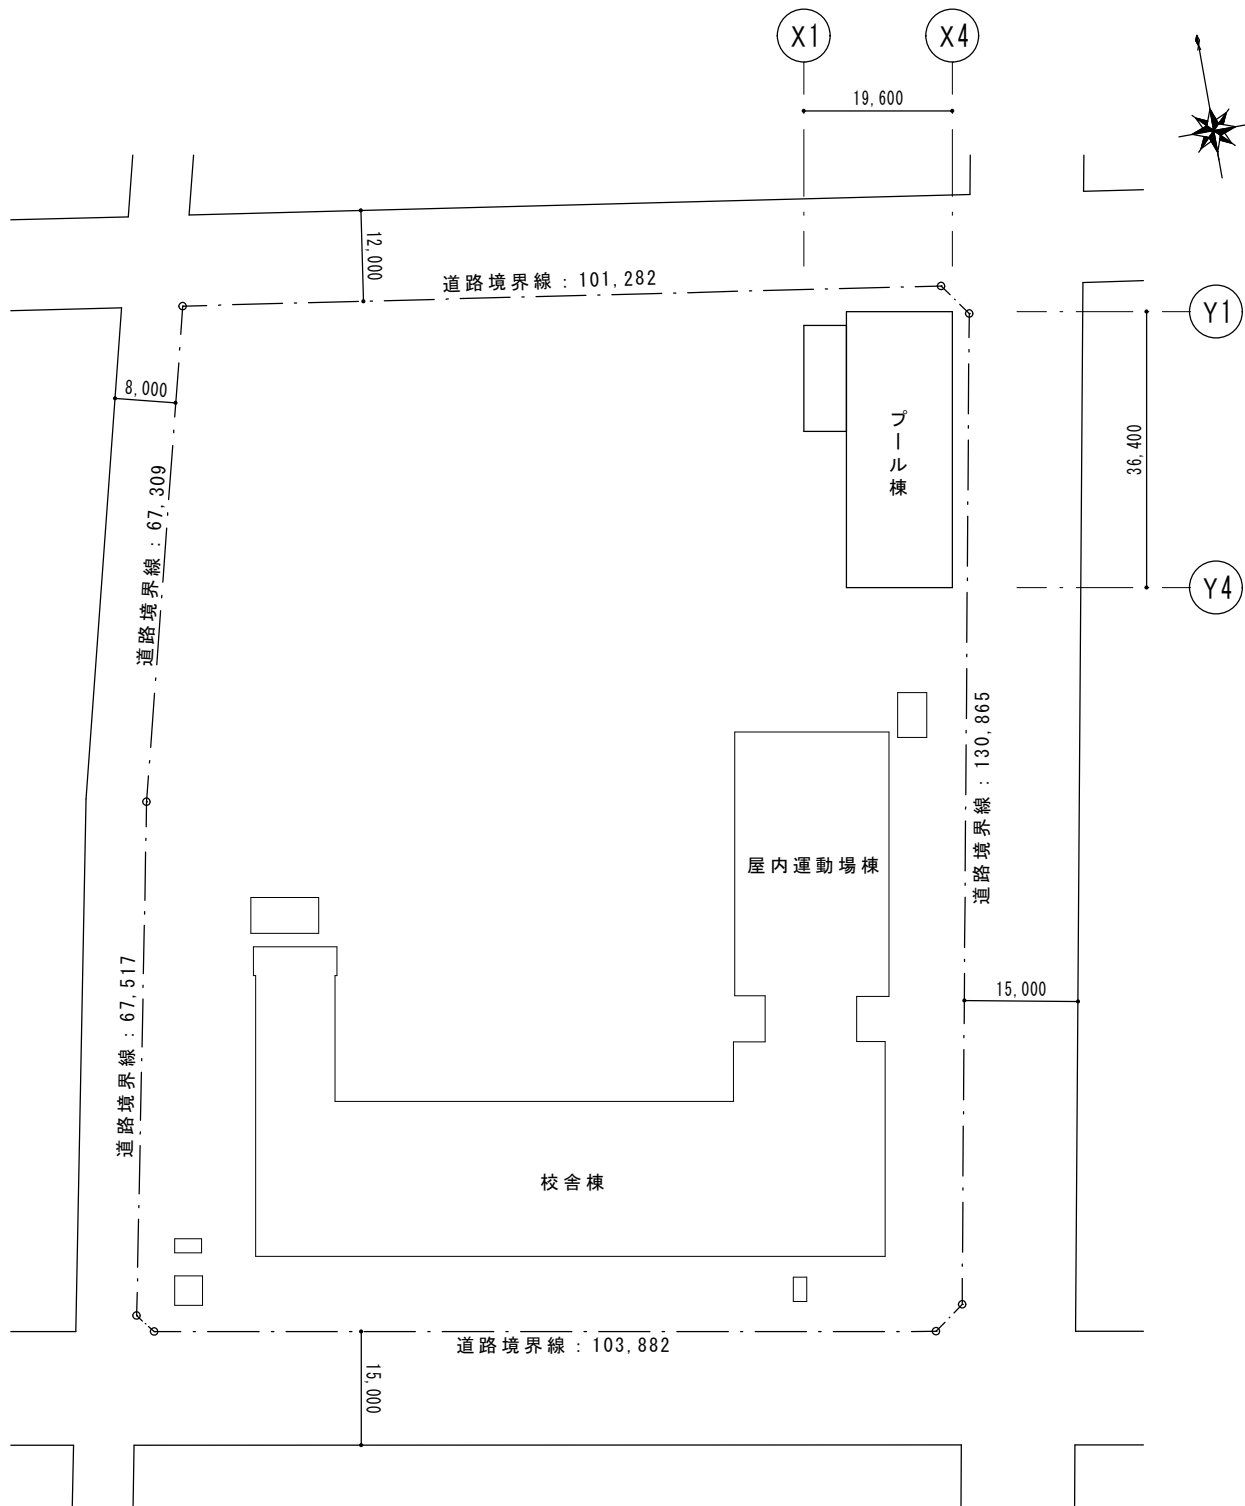


配置図 S = 1/1,000

- 特記事項
- ・ 資材の搬入、搬出の際は学校及び監督職員と協議し、生徒の安全に十分注意する事。
 - ・ 工事車両の出入りの際は、適時交通誘導警備員を配置する事。駐車場についても事前に打合せすること。
 - ・ 休日（土曜日、日曜日、祝日）の作業については学校及び監督職員と充分協議する事。
 - ・ 工事工程については学校及び、監督職員と充分協議する事。
 - ・ 工事期間中のゴミ収集車、給食車の出入りについては、学校、監督職員と協議し、安全に充分留意する事。
 - ・ 仮設工事によって撤去した物は現状復旧する事。
 - ・ 既存施設に破損、汚損を生じさせた場合は現況に復旧する事。
 - ・ 工事によりグラウンド・芝生面を損傷させた場合は、責任を持って修復すること。

篠路西小学校

電気配線要領

----- 新設長さを示す。

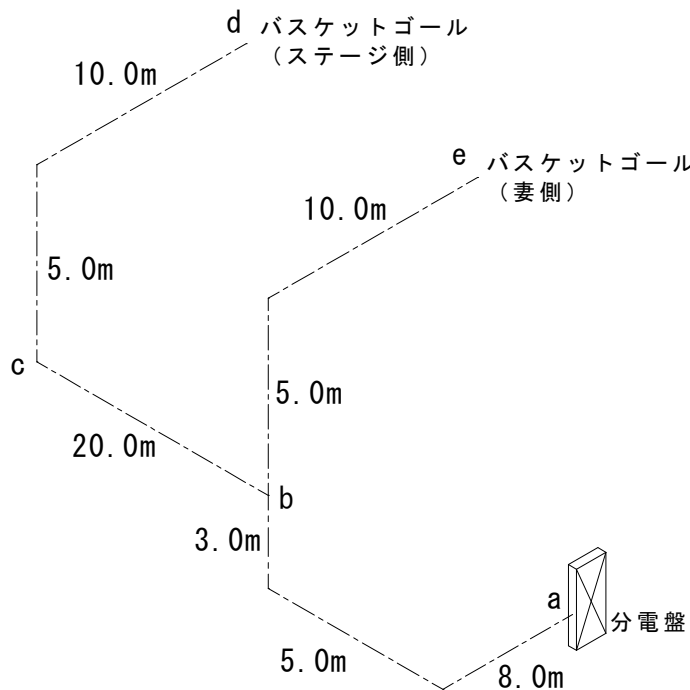

経路・位置	配線（新設）	備 考
a ~ b	EM-CE 5.5-3C (E31)	
b		露出ボックス 3方出
b ~ c	EM-CE 5.5-3C (E31)	
b ~ e	EM-EEF 2.0-3C (E25)	
c		露出ボックス 2方出
c ~ d	EM-EEF 2.0-3C (E25)	
e		引掛コンセント (3P20A)
d		引掛コンセント (3P20A)



篠路西小学校

(一財)札幌市住宅管理公社

令和 年 月 日

工事名 大倉山小学校ほか7校バスケットゴール耐震化改修工事

図 番



図面名 1階平面図（篠路西小学校）

縮
尺

A-3 : 1/400


16

吊下式・吊下固定式バスケットゴール（撤去） 1対

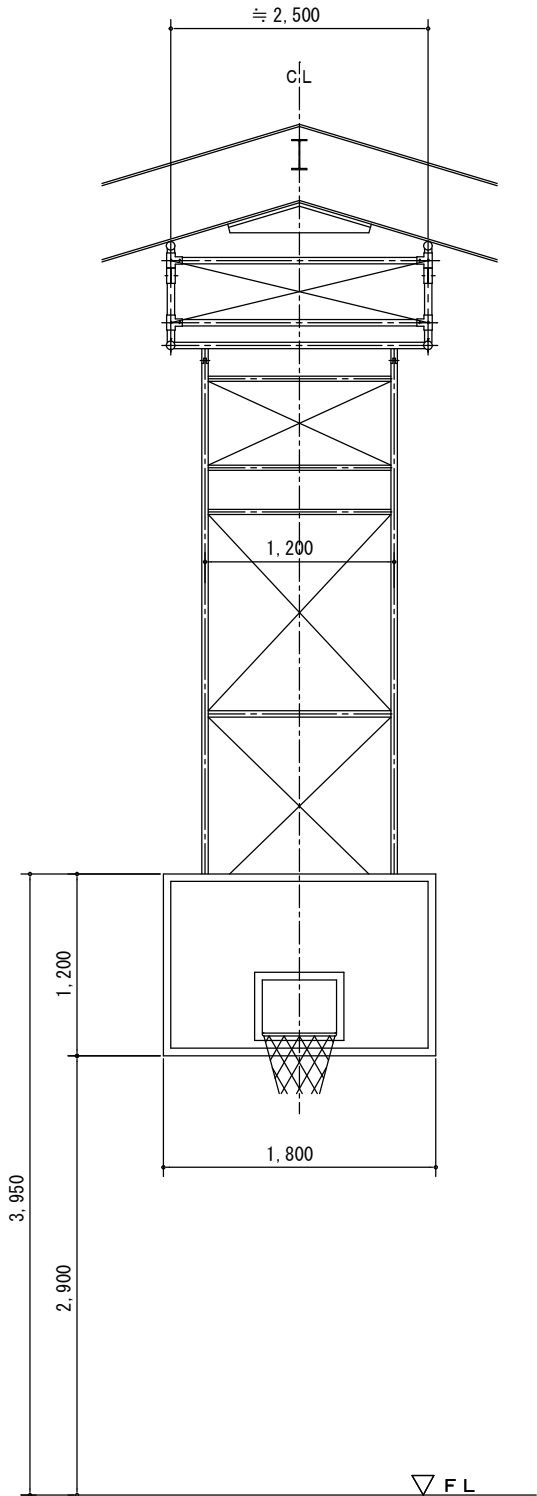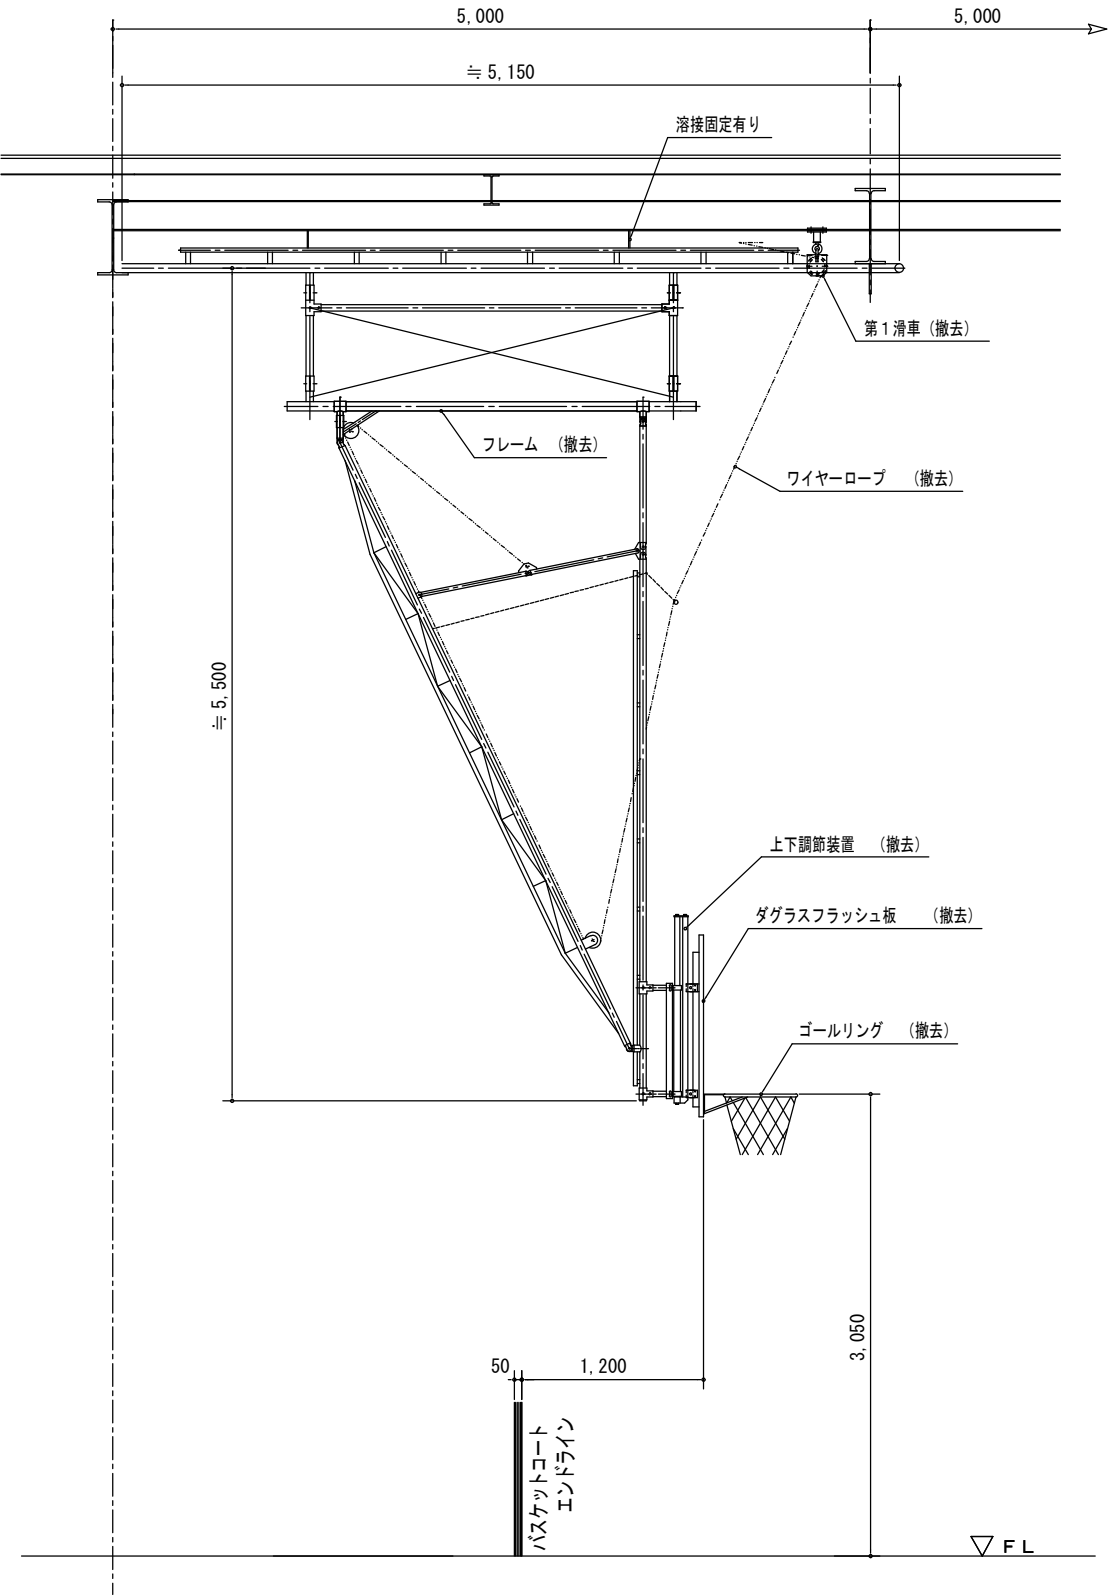

撤去器具重量表					
品 名	仕 様	0.5対重量	数 量	1対重量	1対容積
吊下式・吊下固定式バスケットゴール	吊下式バスケットフレーム、上下調節装置（スチール製）	340 Kg	0.5対	600 kg	0.57m ³
	吊下固定式バスケットフレーム、上下調節装置（スチール製）	260 kg	0.5対		
	滑車、チェーンホイール、ワイヤー（スチール製）	45 kg	0.5対	45 kg	0.13m ³
	ダグラスフラッシュ板（木製）	35 kg	1対	70 kg	

※吊下式バスケットゴール全て撤去

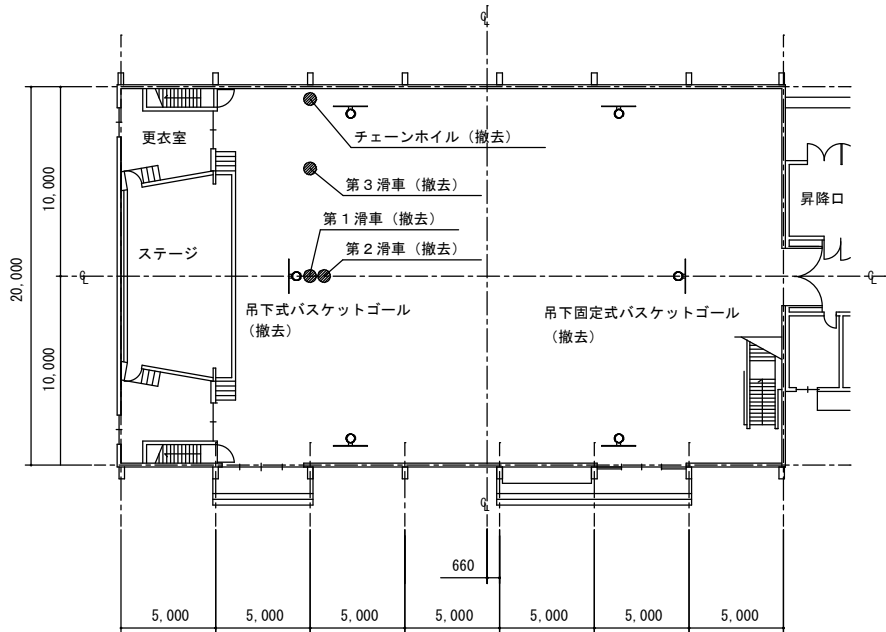


吊下式・吊下固定式バスケットゴール撤去位置図


篠路西小学校

撤去器具重量表					
品 名	仕 様	0.5対重量	数 量	1 対重量	1 対容積
壁面式バスケットゴール	バスケットゴール取付枠、ゴールリング（スチール製）	8 kg	2 対	16 kg	0.01m ³
	ミニダグラスフラッシュ板（木製）	15 kg	2 対	30 kg	0.06m ³

※壁面式バスケットゴール全て撤去



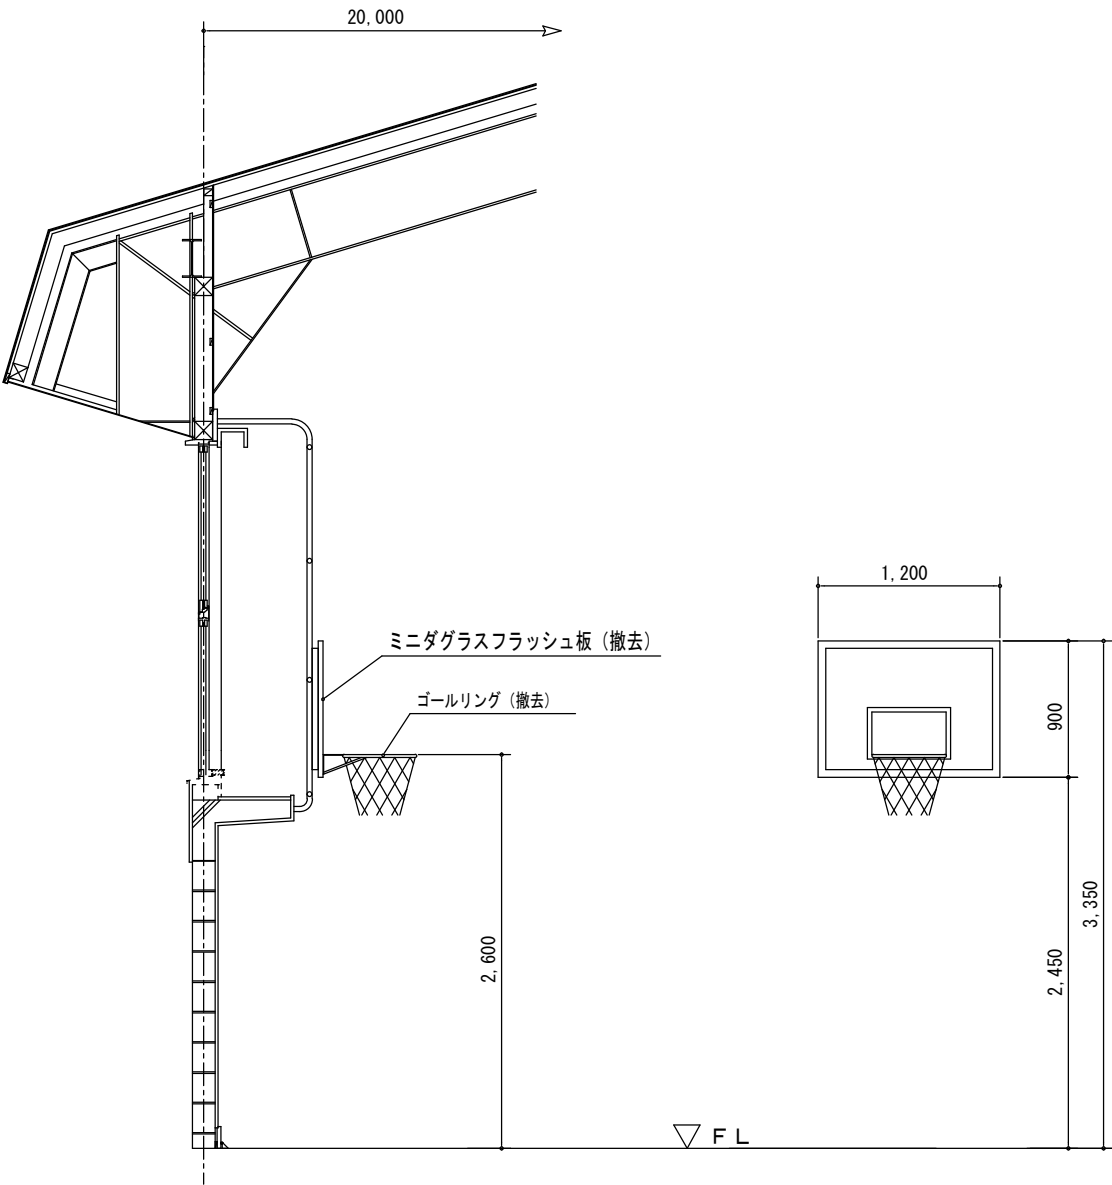


壁面式バスケットゴール（撤去） 2対

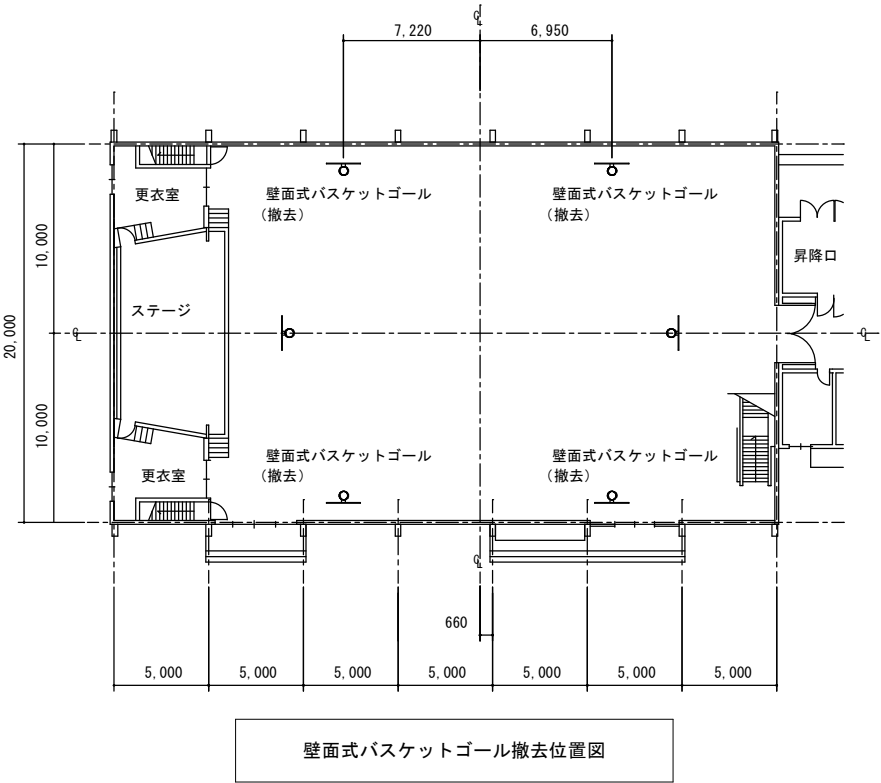



壁面式バスケットゴール撤去位置図

篠路西小学校

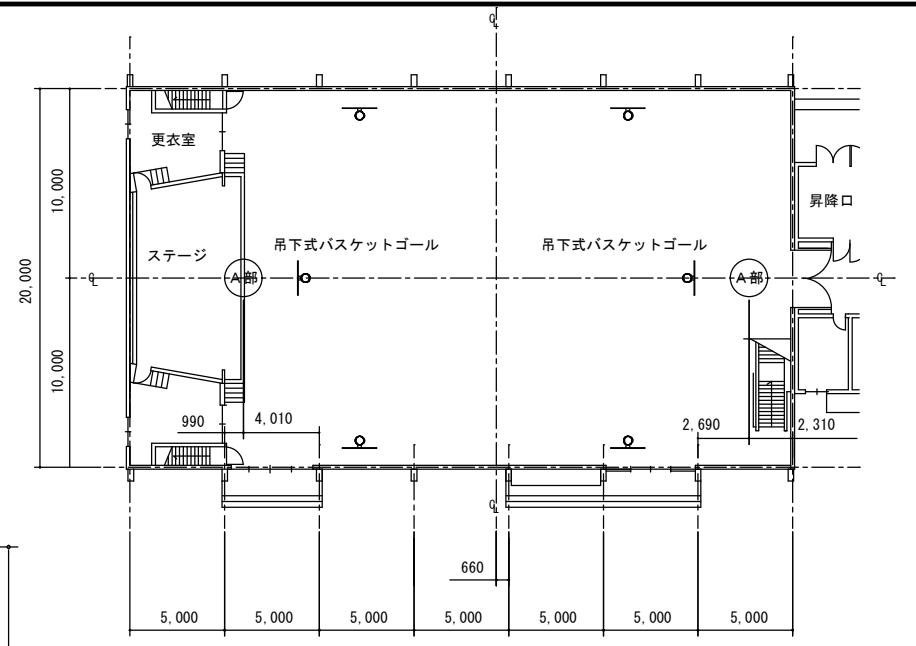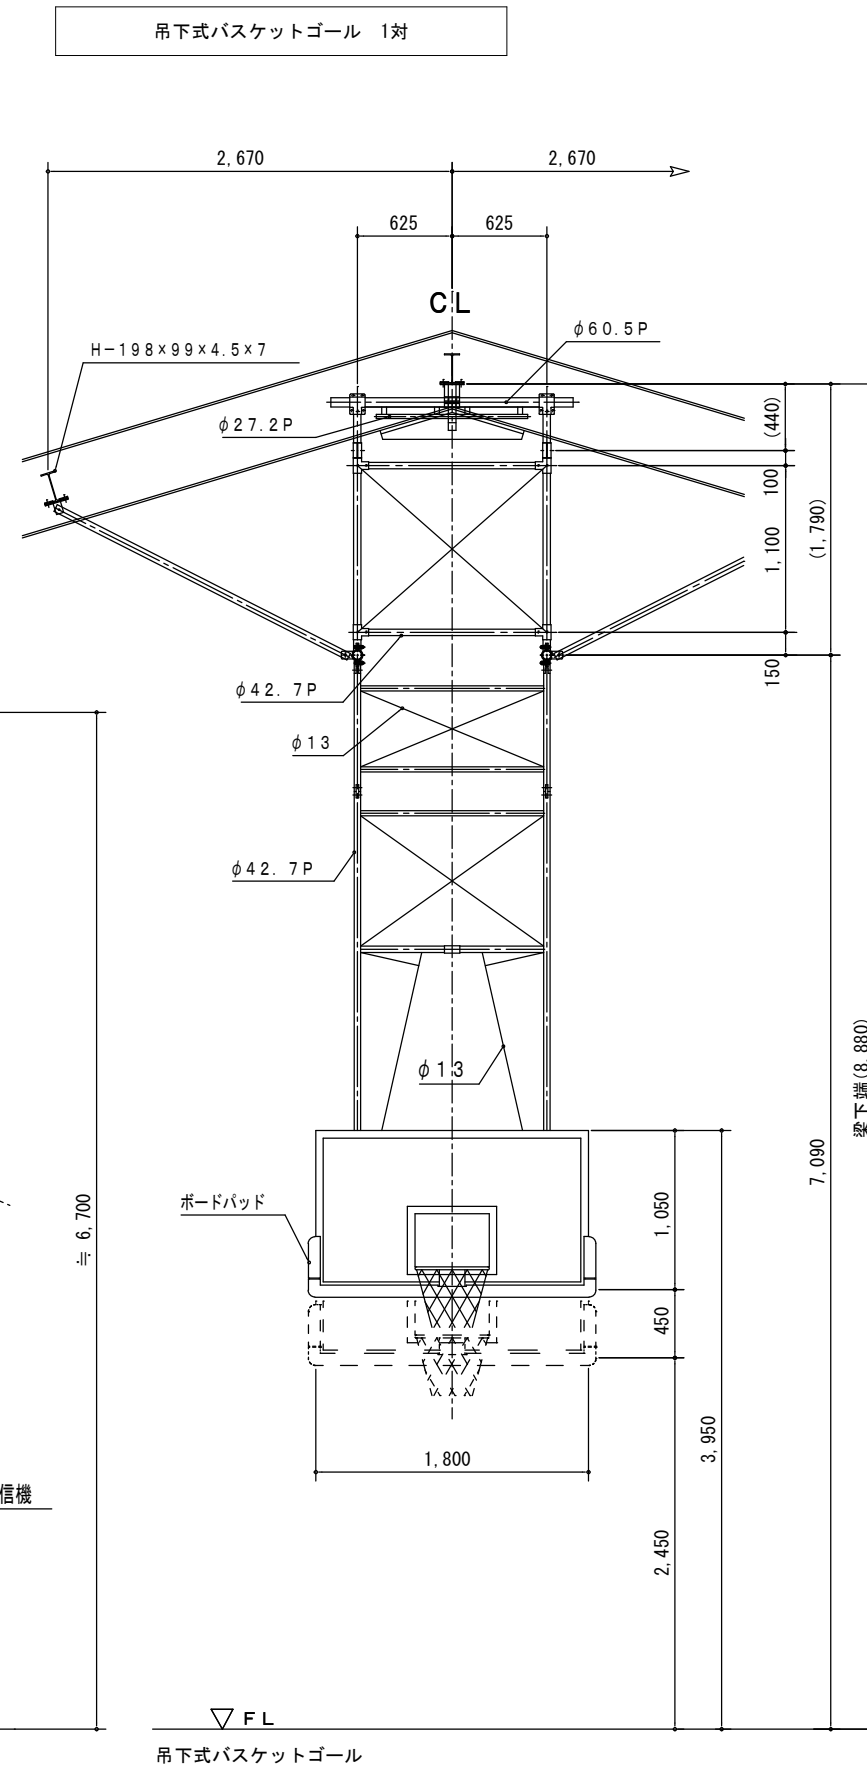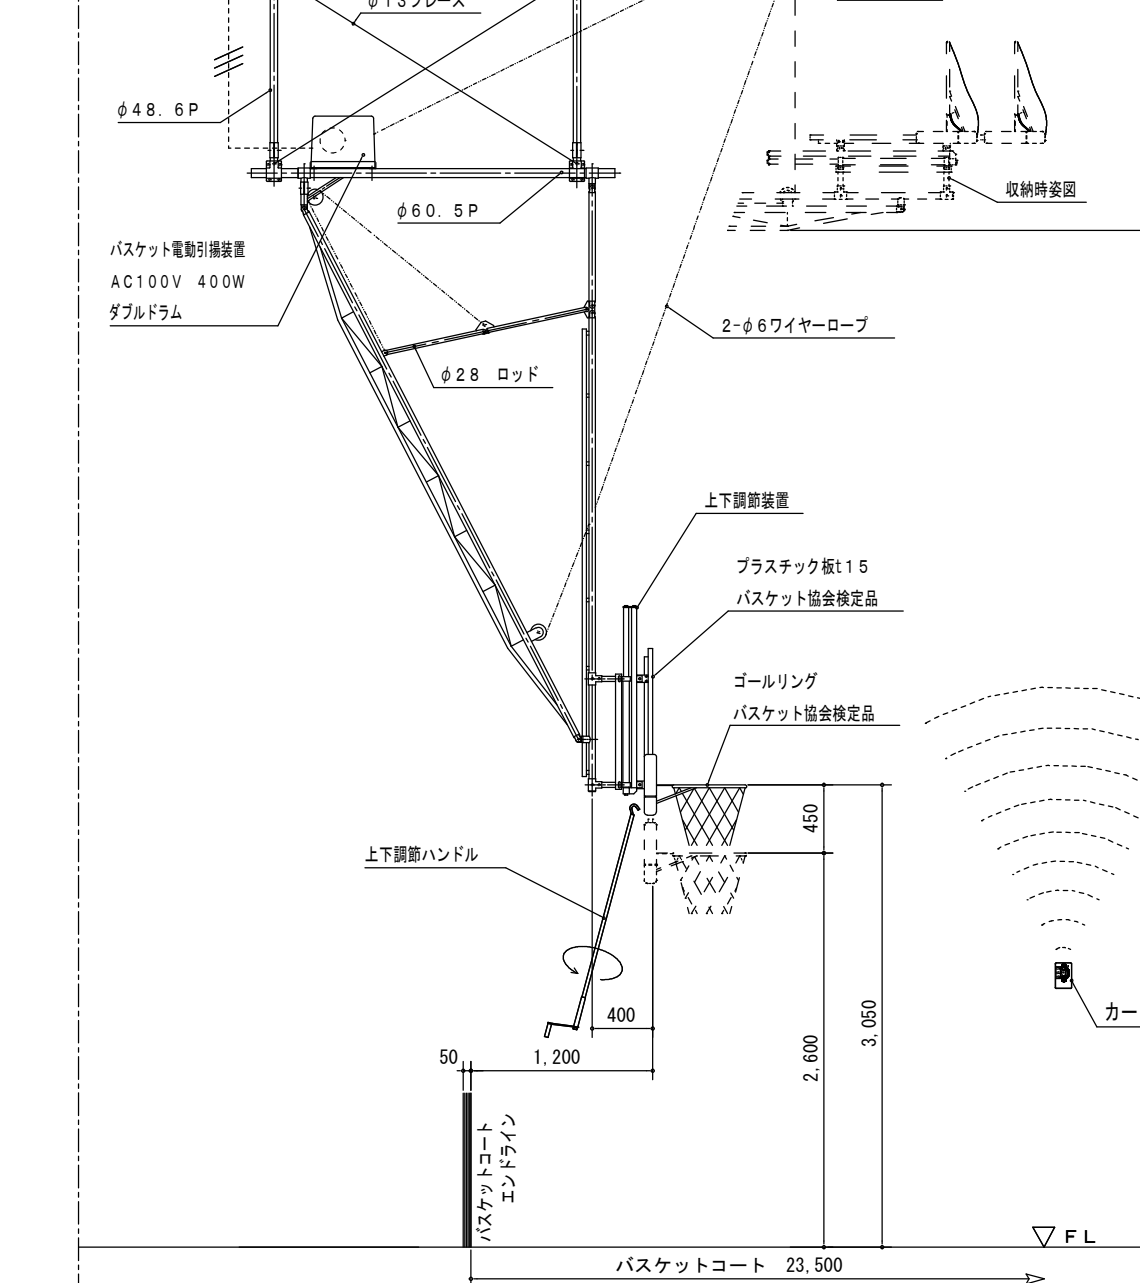

吊下式バスケットゴール用コンセント位置図


A部アウトレットボックス 新設（2ヶ所）

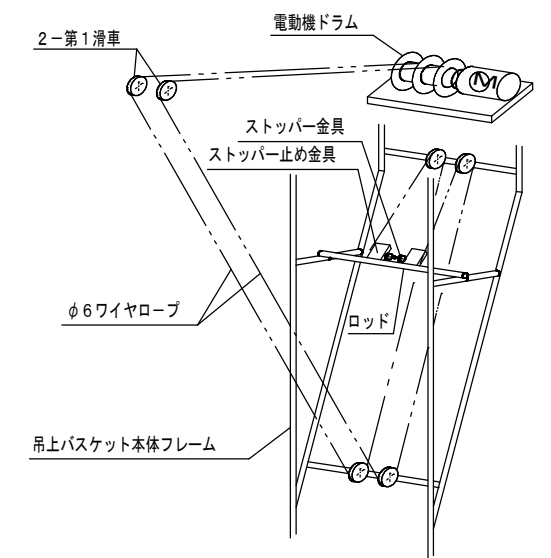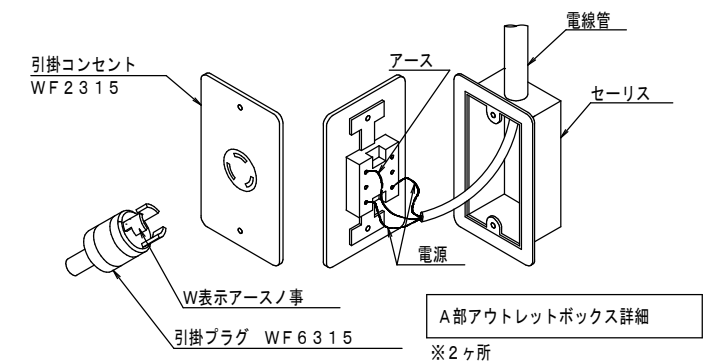

急速降下防止装置要領図（ワイヤダブル式）


- ・ワイヤロープは2本共、電動機ドラムで巻き取ります。
- ・ワイヤロープが1本切れてもストッパーが止め金具に当たり止まります。

篠路西小学校


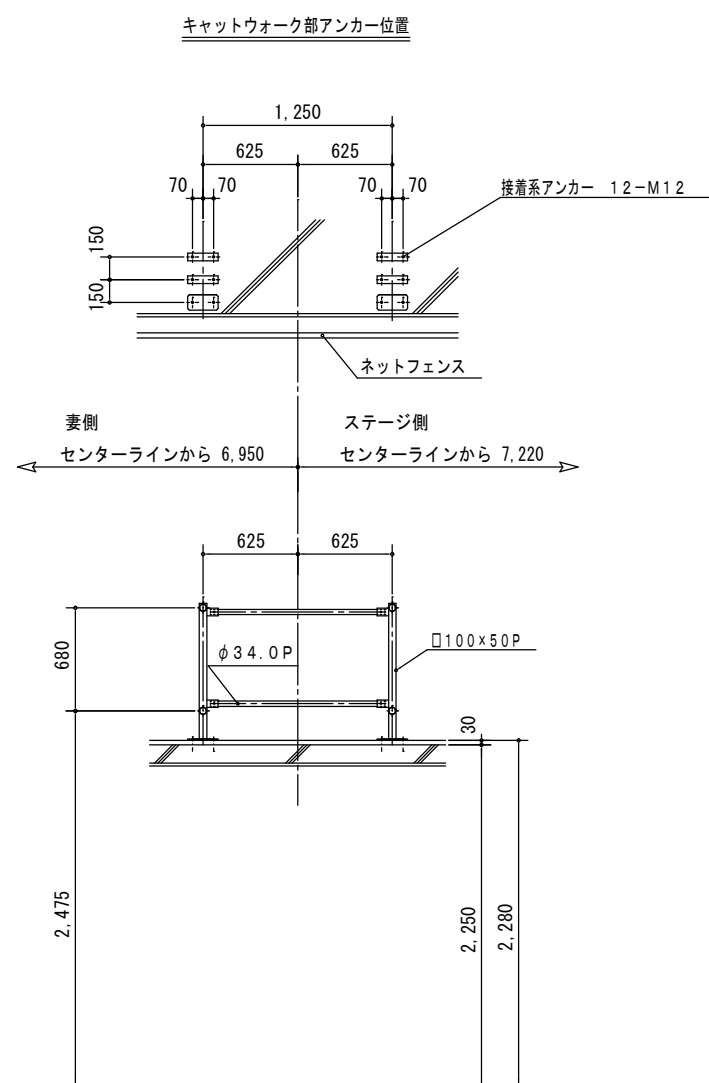


Technical drawing of a basketball hoop showing dimensions:



- Width: 1,800
- Height: 1,050
- Distance from backboard to hoop: 2,450

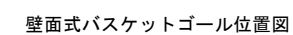

20

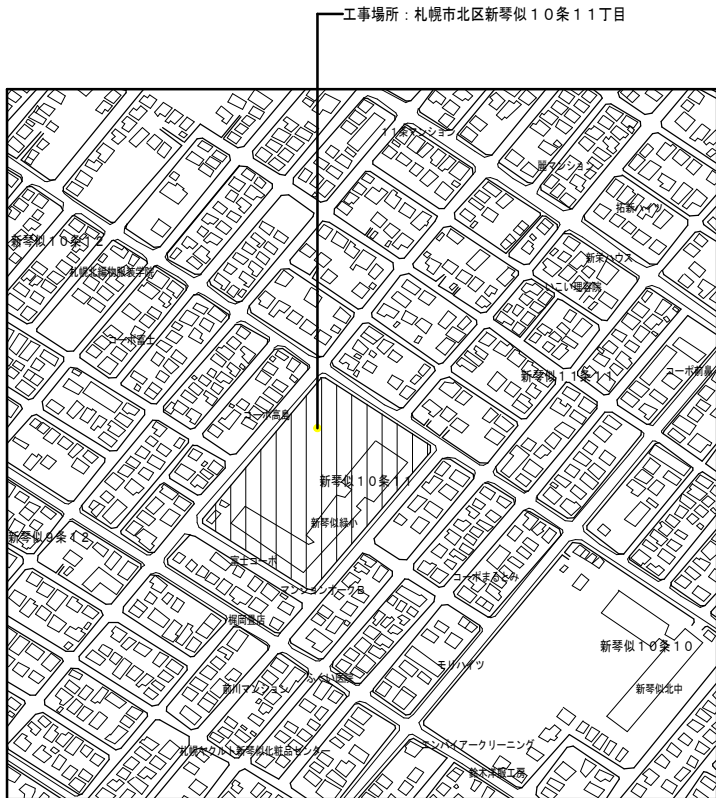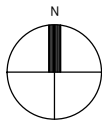

附近見取図 S=1:4000

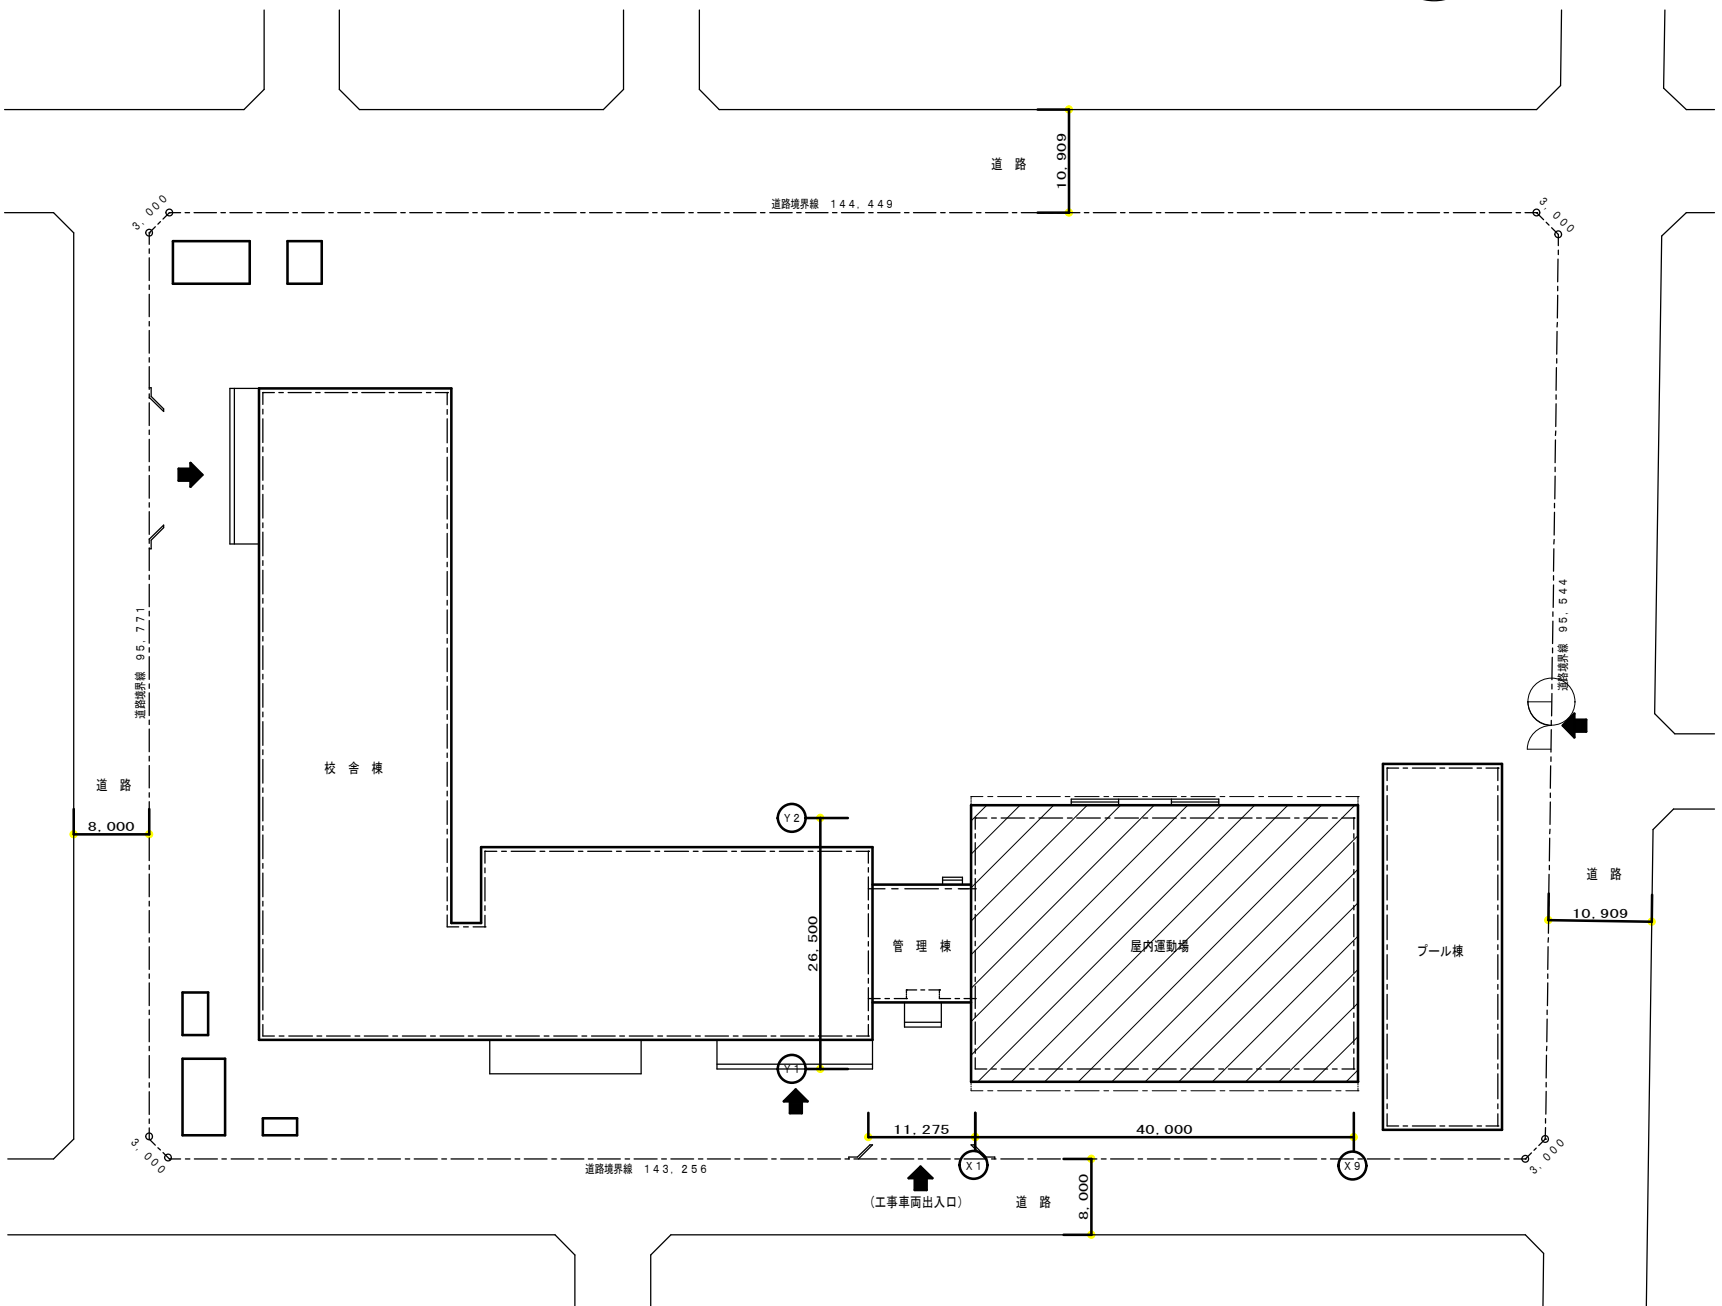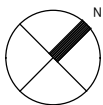

配置図 S=1:800

特記事項

- ・ 資材の搬入、搬出の際は学校及び監督職員と協議し、生徒の安全に十分注意する事。
- ・ 工事車両の出入りの際は、適時交通誘導警備員を配置する事。駐車場についても事前に打合せすること。
- ・ 休日（土曜日、日曜日、祝日）の作業については学校及び監督職員と充分協議する事。
- ・ 工事工程については学校及び、監督職員と充分協議する事。
- ・ 工事期間中のゴミ収集車、給食車の出入りについては、学校、監督職員と協議し、安全に充分留意する事。
- ・ 仮設工事によって撤去した物は現状復旧する事。
- ・ 既存施設に破損、汚損を生じさせた場合は現況に復旧する事。
- ・ 工事によりグラウンド・芝生面を損傷させた場合は、責任を持って修復すること。

新琴似緑小学校

(一財)札幌市住宅管理公社

令和 年 月 日

※ 搬出入位置を打合せの上、交通整理員(B)を配置すること。

工事名 大倉山小学校ほか7校バスケットゴール耐震化改修工事

図面名 附近見取図・配置図(新琴似緑小学校)

縮尺

A-3: 1/100


図 番

21



電氣配線要領

—— 既設撤去及び新設長さを示す。



----- 新設長さを示す。

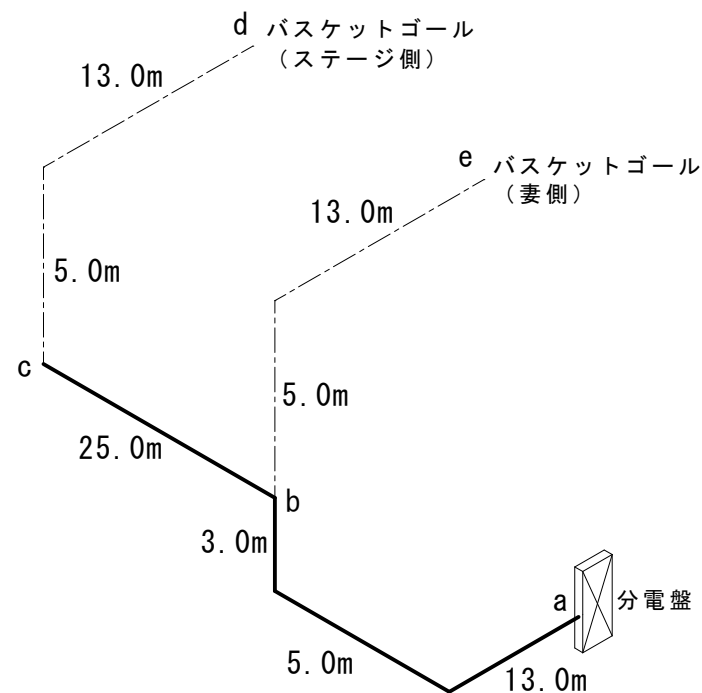

経路・位置	配線（撤去）	配線（新設）	備 考
a ～ b	IV 2.0×3 (E19)	EM-CE 5.5-3C (E31)	
b			露出ボックス 3 方出
b ～ c	IV 2.0×3 (E19)	EM-CE 5.5-3C (E31)	
b ～ e		EM-EEF 2.0-3C (E25)	
c			露出ボックス 2 方出
c ～ d		EM-EEF 2.0-3C (E25)	
e			引掛コンセント (3P20A)
d			引掛コンセント (3P20A)

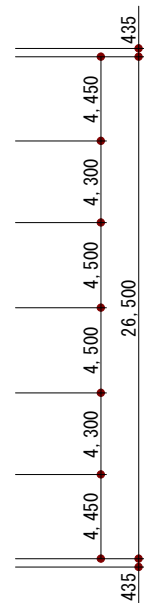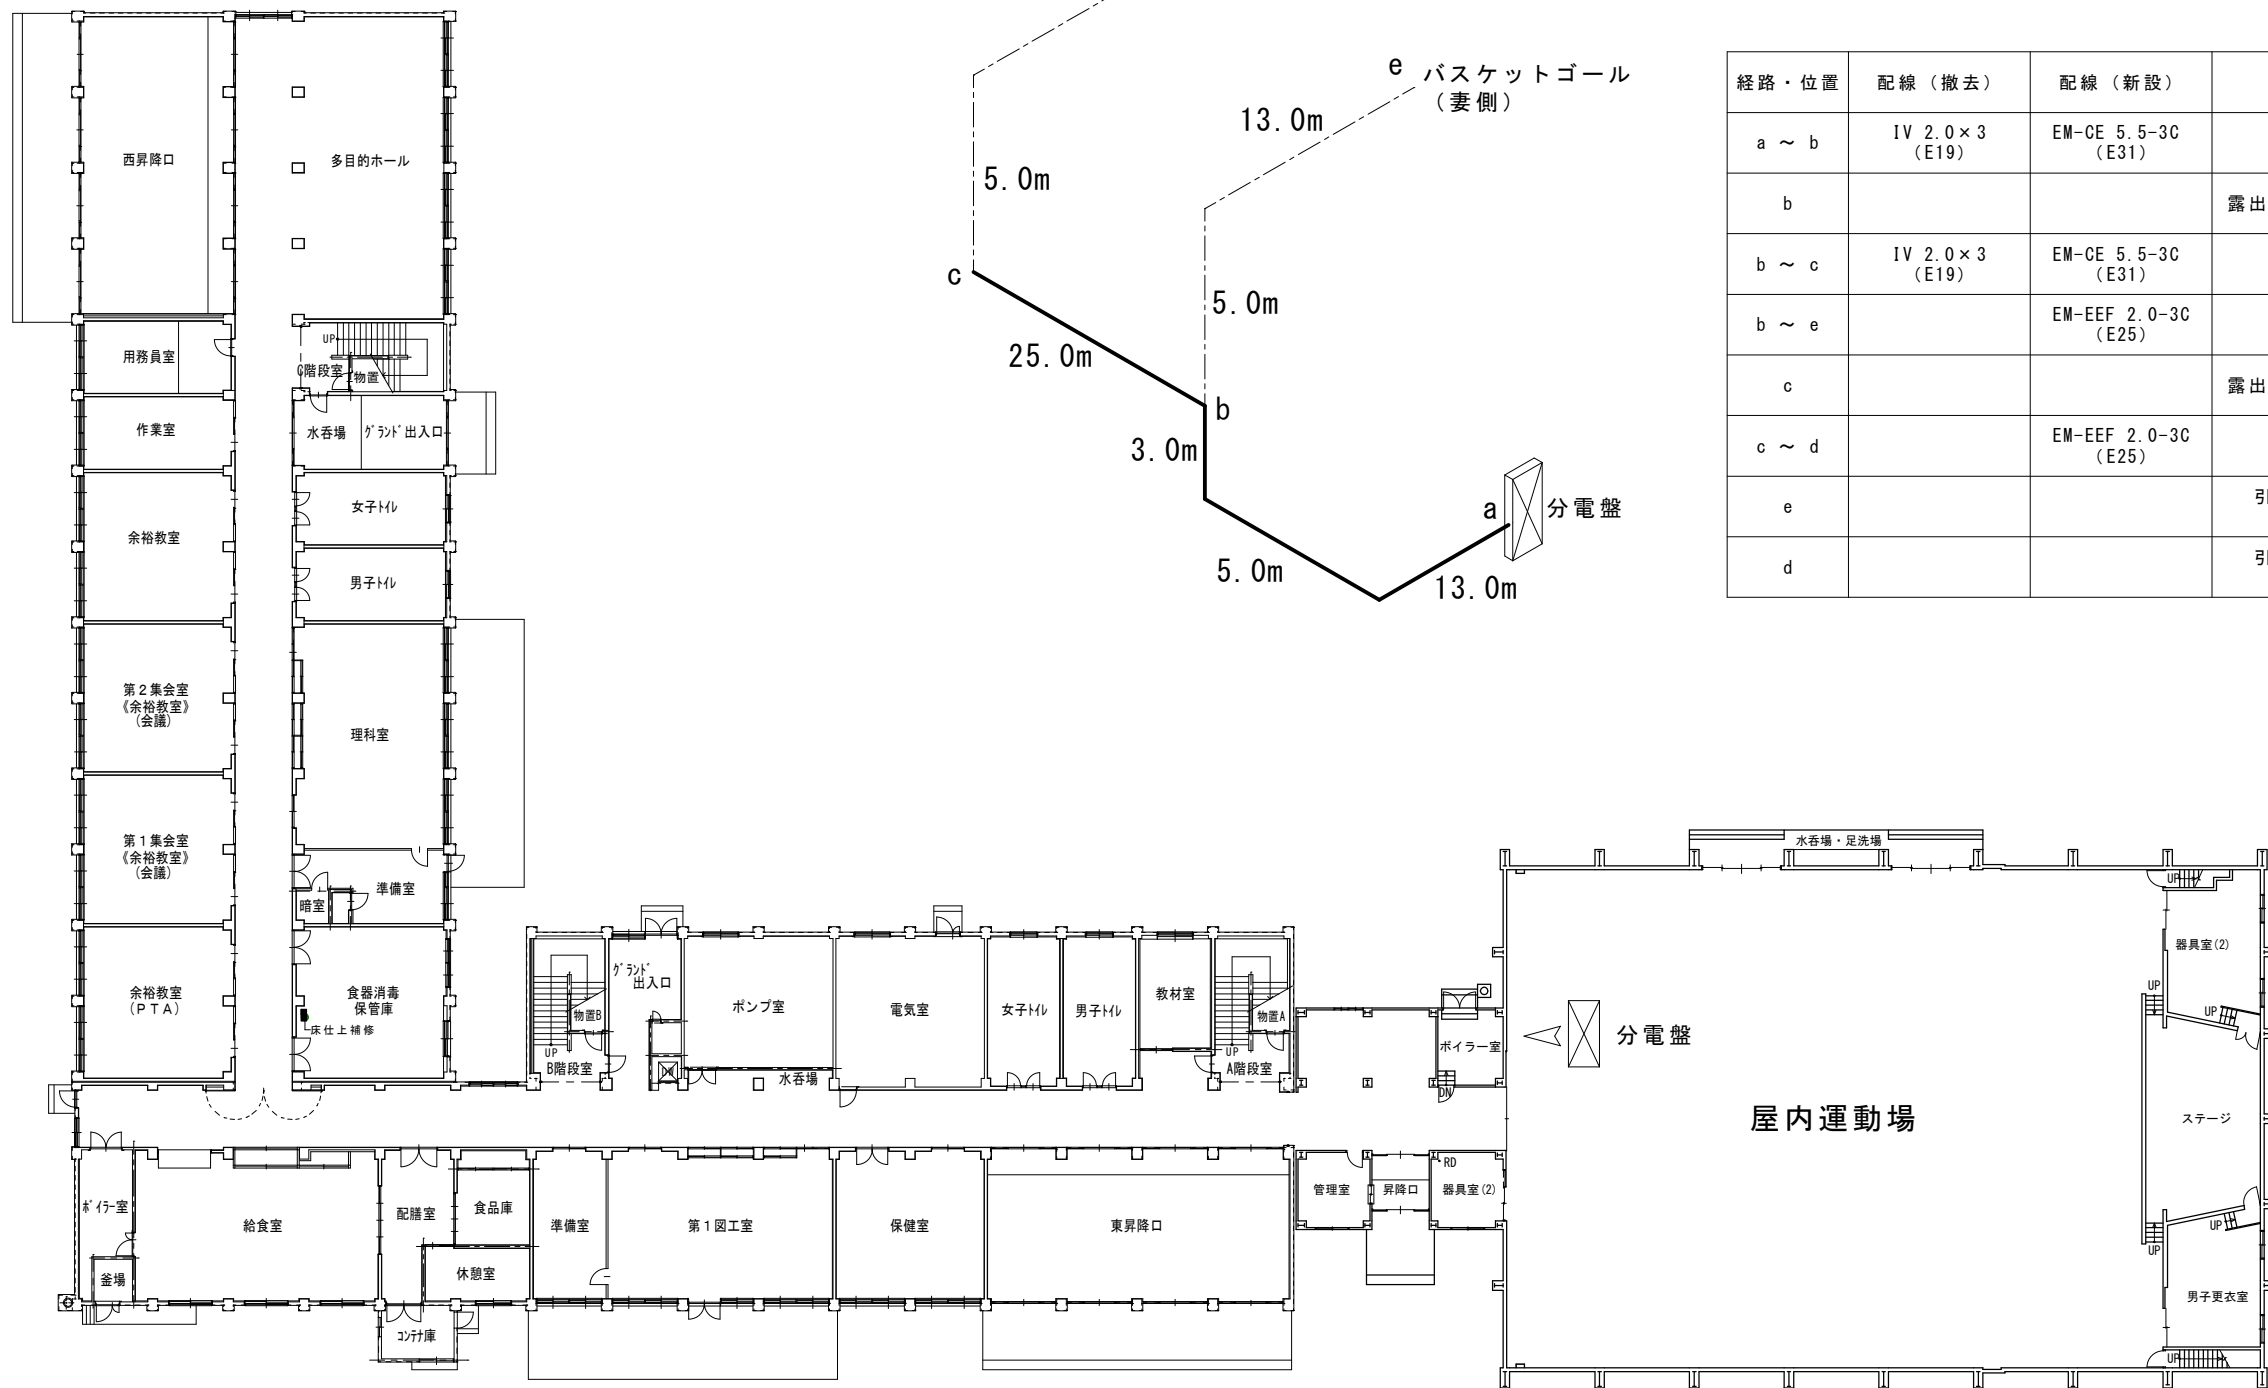


新琴似緑小学校

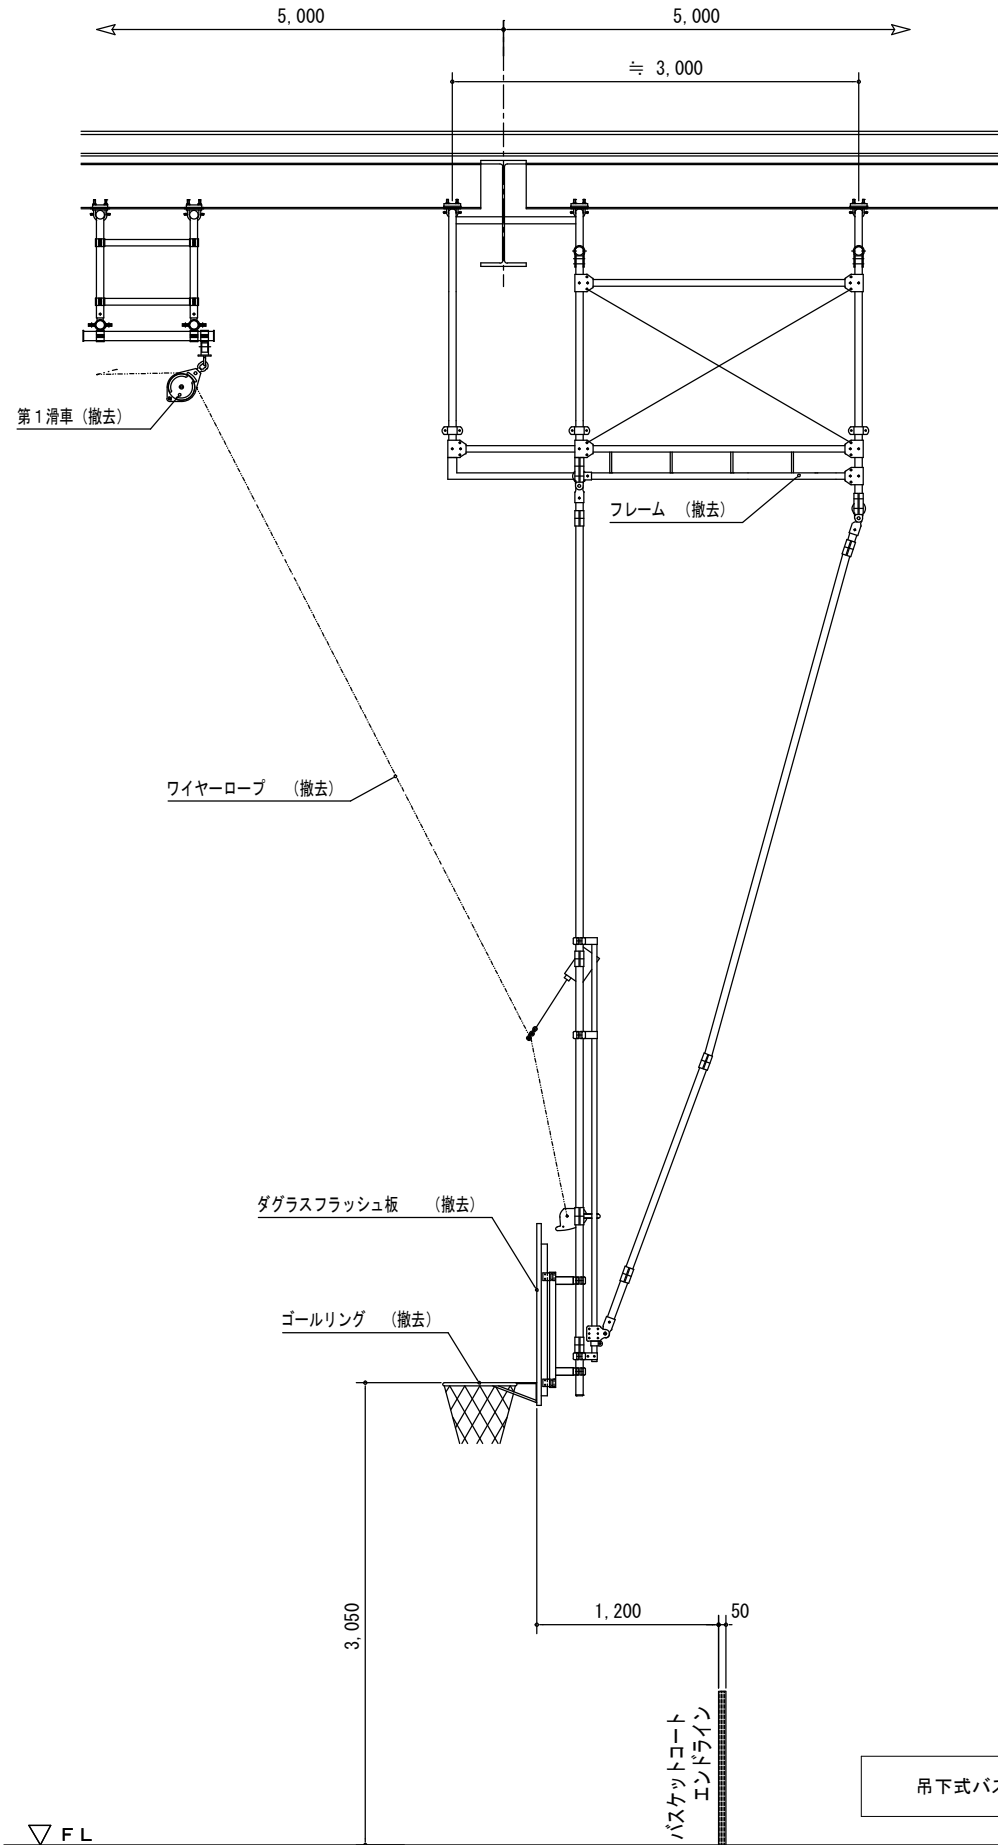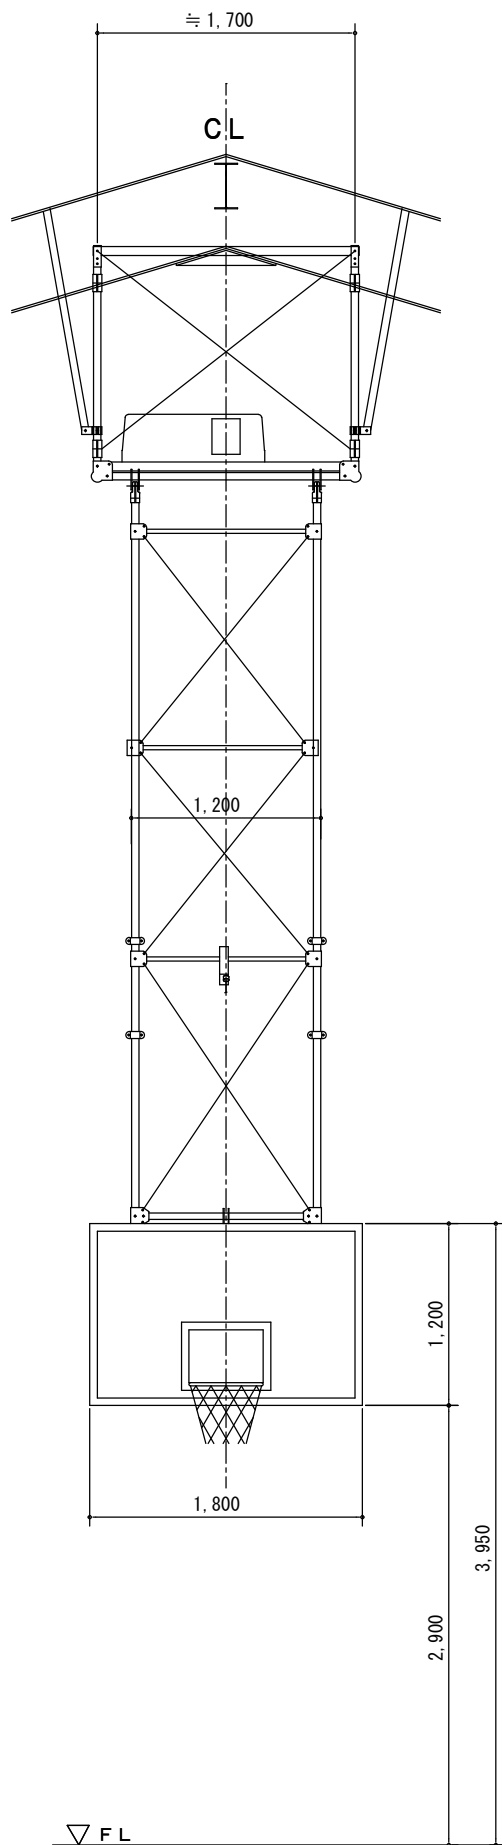

撤去器具重量表					
品 名	仕 様	0.5対重量	数 量	1対重量	1対容積
吊下式バスケットゴール	吊上式バスケットフレーム (スチール製)	290kg	1対	580kg	0.51m ³
	滑車、ウインチ、ワイヤー (スチール製)	60kg	1対	120kg	
	ダグラスフラッシュ板 (木製)	35kg	1対	70kg	0.13m ³

※吊下式バスケットゴール全て撤去

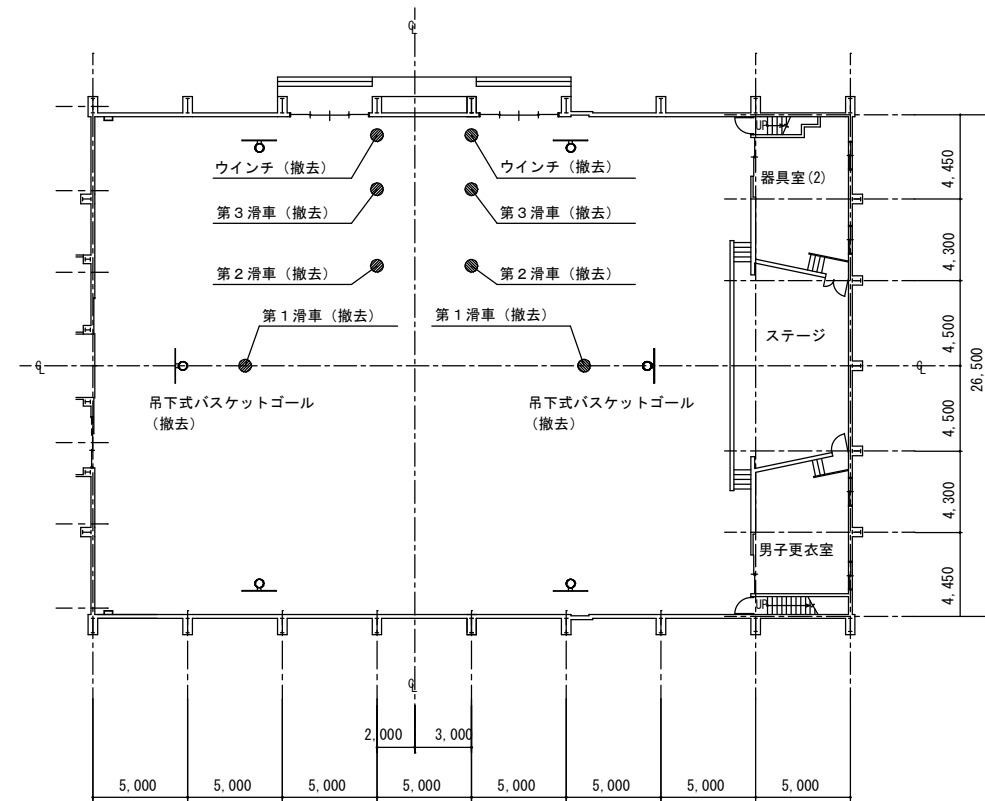


吊下式バスケットゴール撤去位置図

吊下式バスケットゴール (撤去) 1対


新琴似緑小学校

撤去器具重量表					
品 名	仕 様	0.5対重量	数 量	1 対重量	1 対容積
壁面式バスケットゴール	バスケットゴールフレーム、ゴールリング（スチール製）	120 kg	2 対	240 kg	0.21m ³
	ダグラスフラッシュ板（木製）	35 kg	2 対	70 kg	0.13m ³

※壁面式バスケットゴール全て撤去
※既存アンカーボルト 40本補修
アンカー撤去・樹脂キャップ補修程度

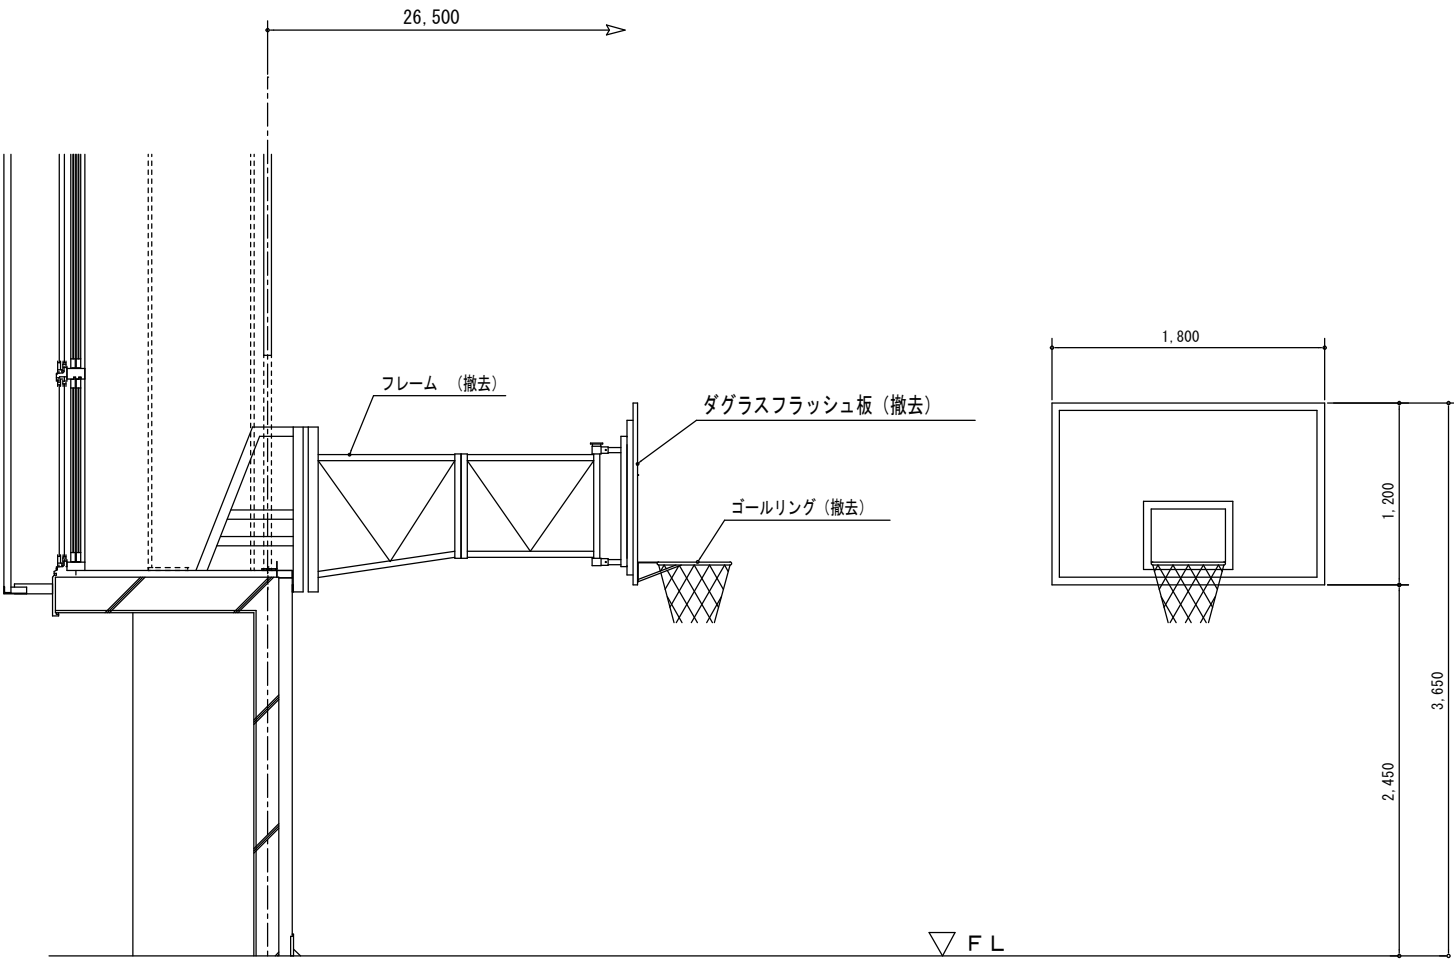


壁面式バスケットゴール（撤去） 2対

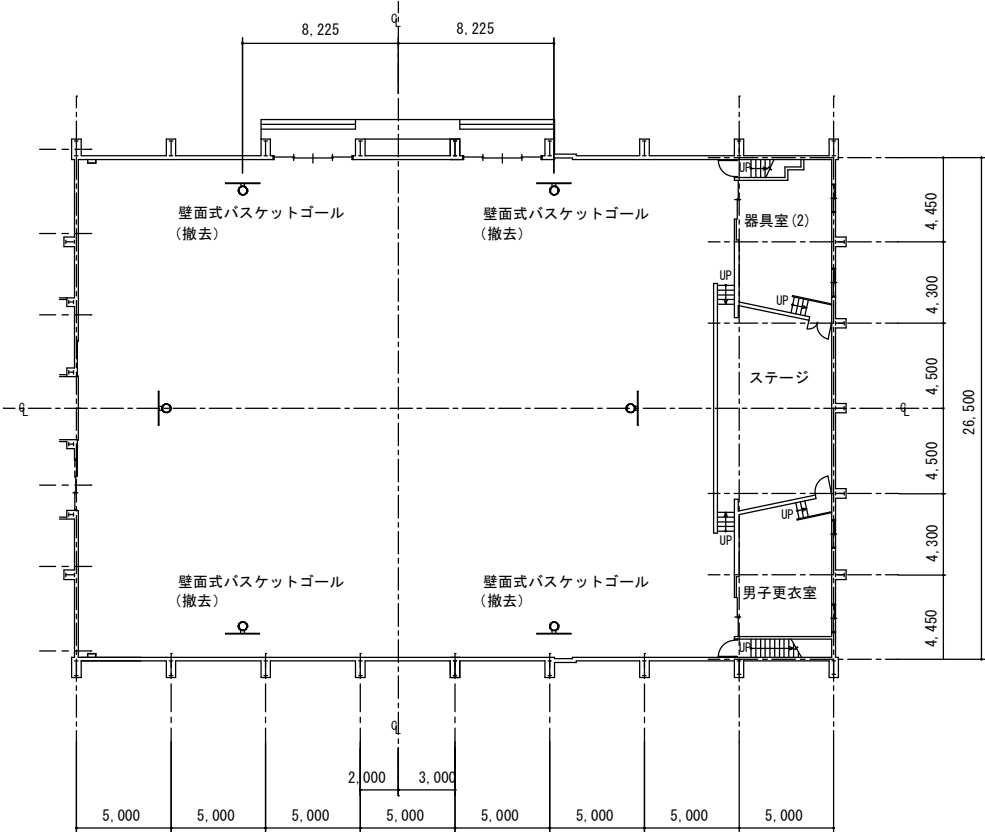

壁面式バスケットゴール撤去位置図

新琴似緑小学校

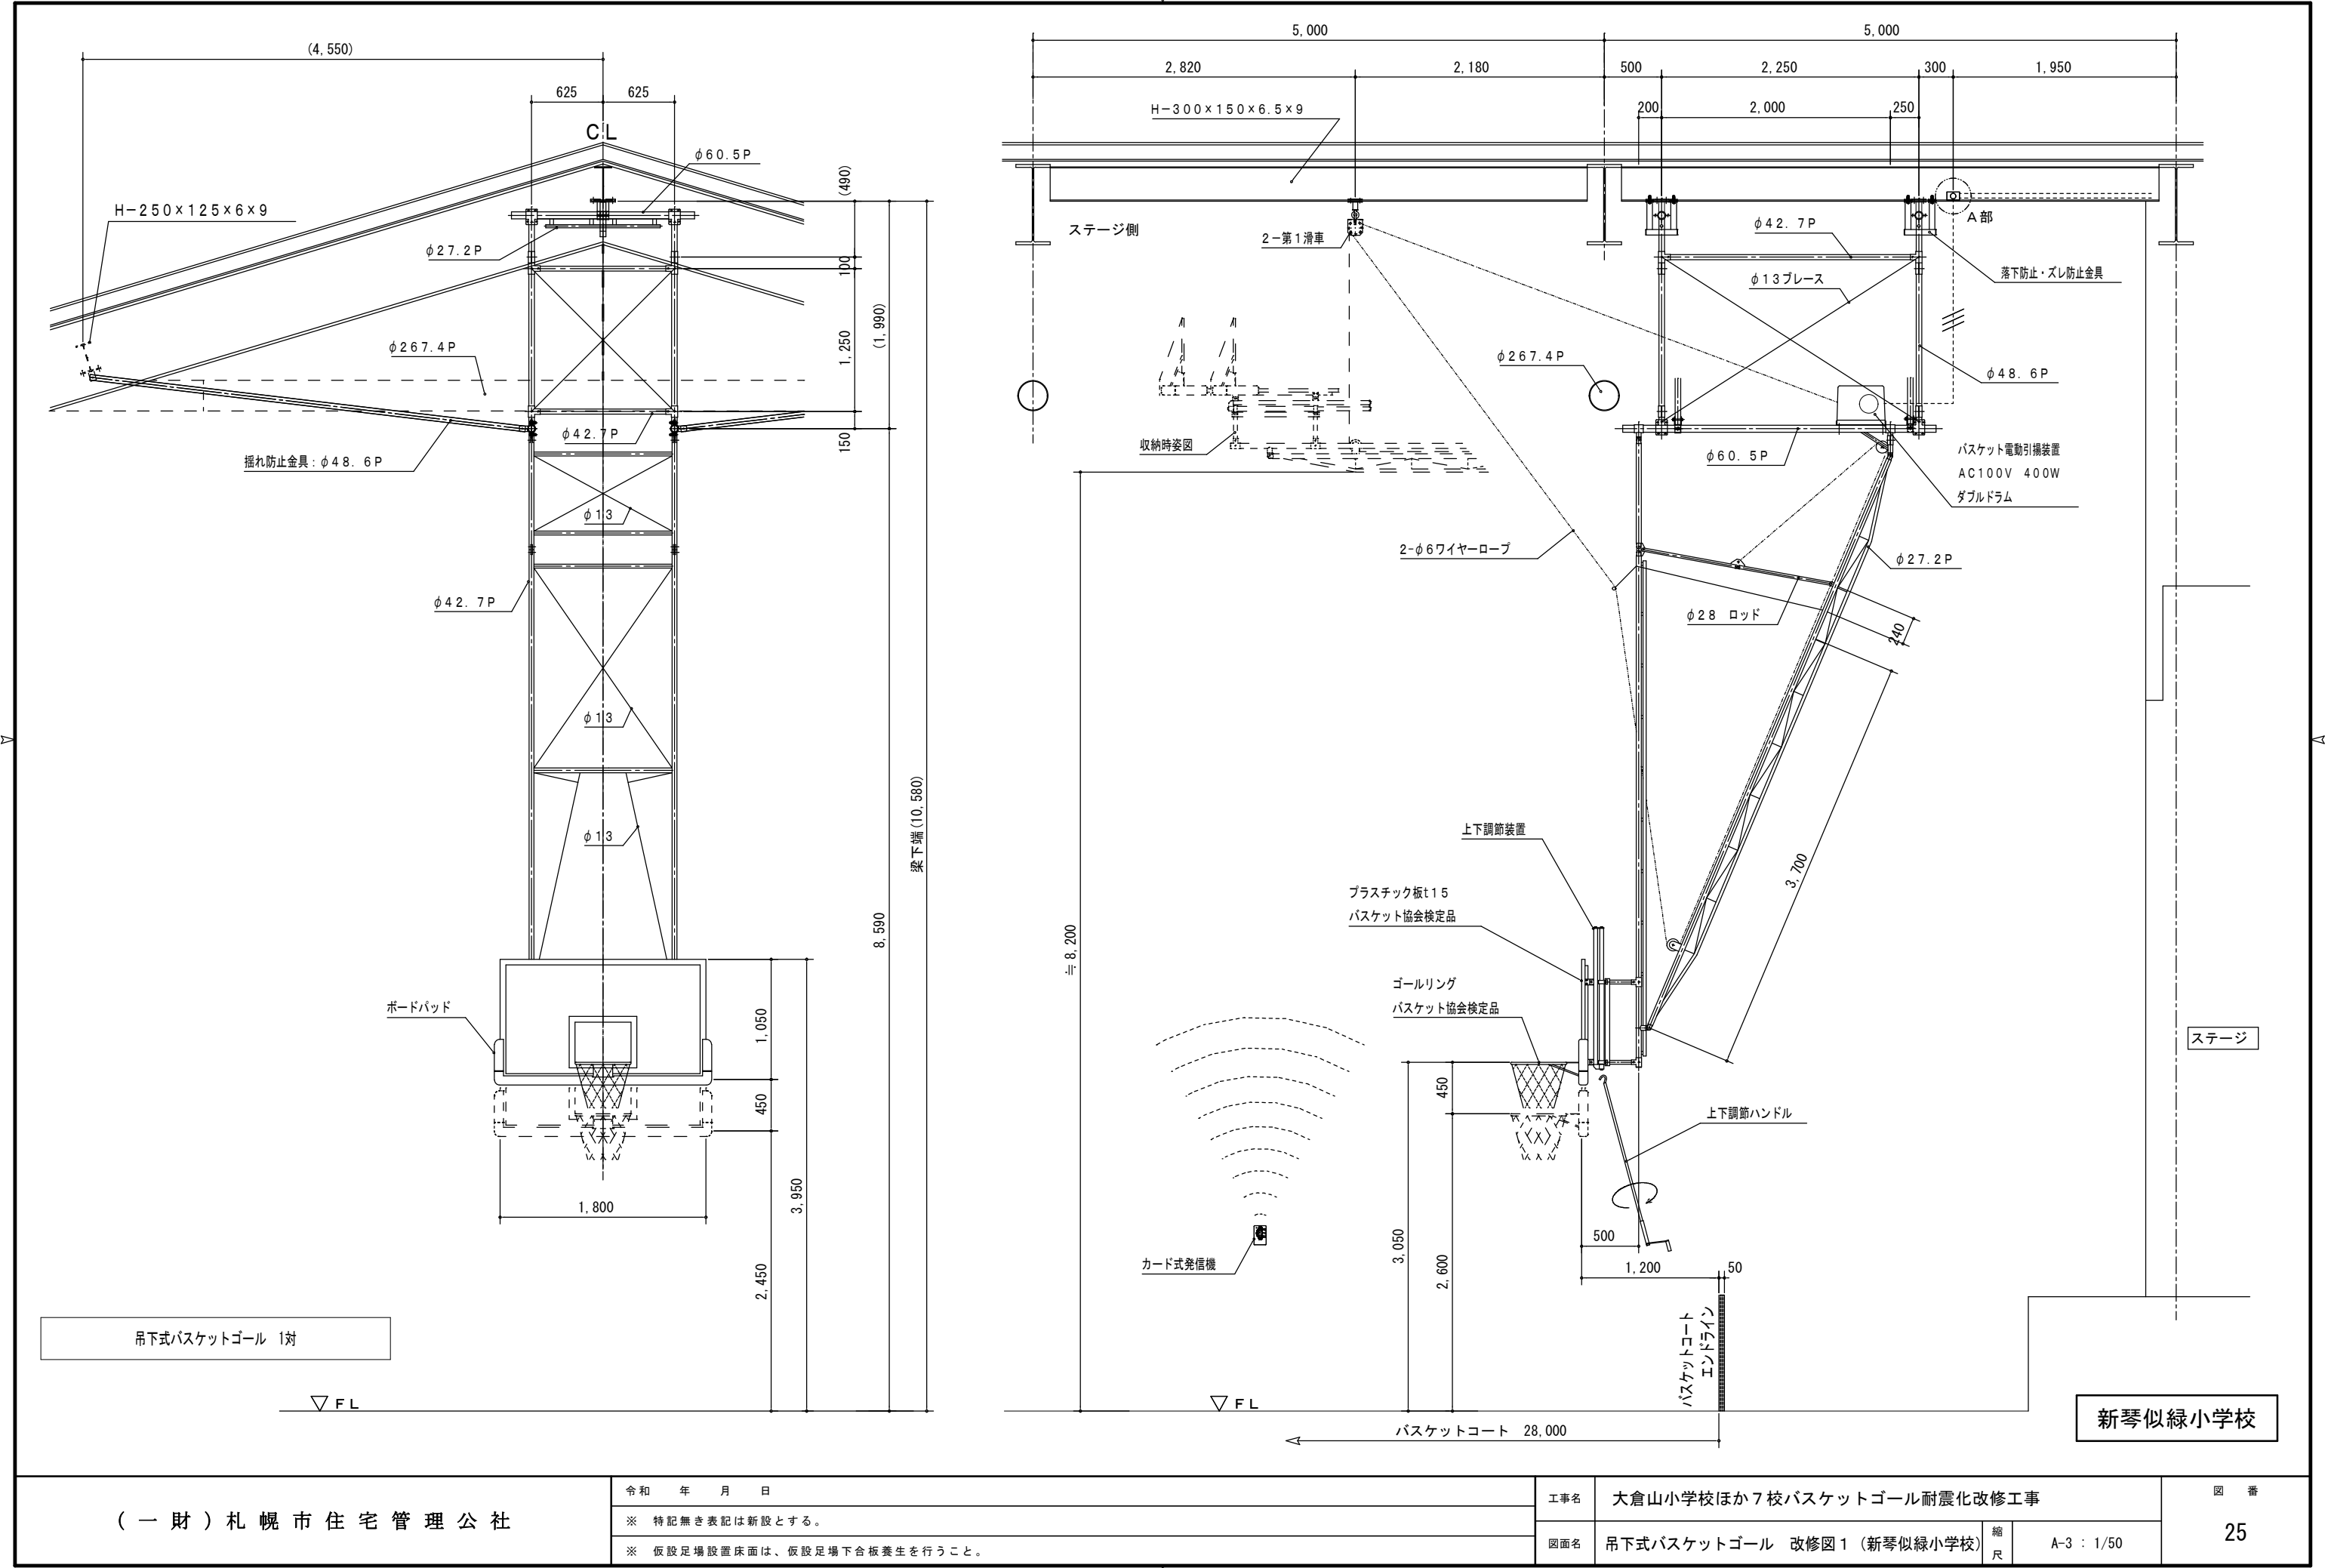

(一財)札幌市住宅管理公社

令和 年 月 日

※ 特記無き表記は新設とする。

※ 仮設足場設置床面は、仮設足場下合板養生を行うこと。

工事名

大倉山小学校ほか7校バスケットゴール耐震化改修工事

図面名



吊下式バスケットゴール 改修図1 (新琴似緑小学校)

縮尺


A-3 : 1/50

図 番


25

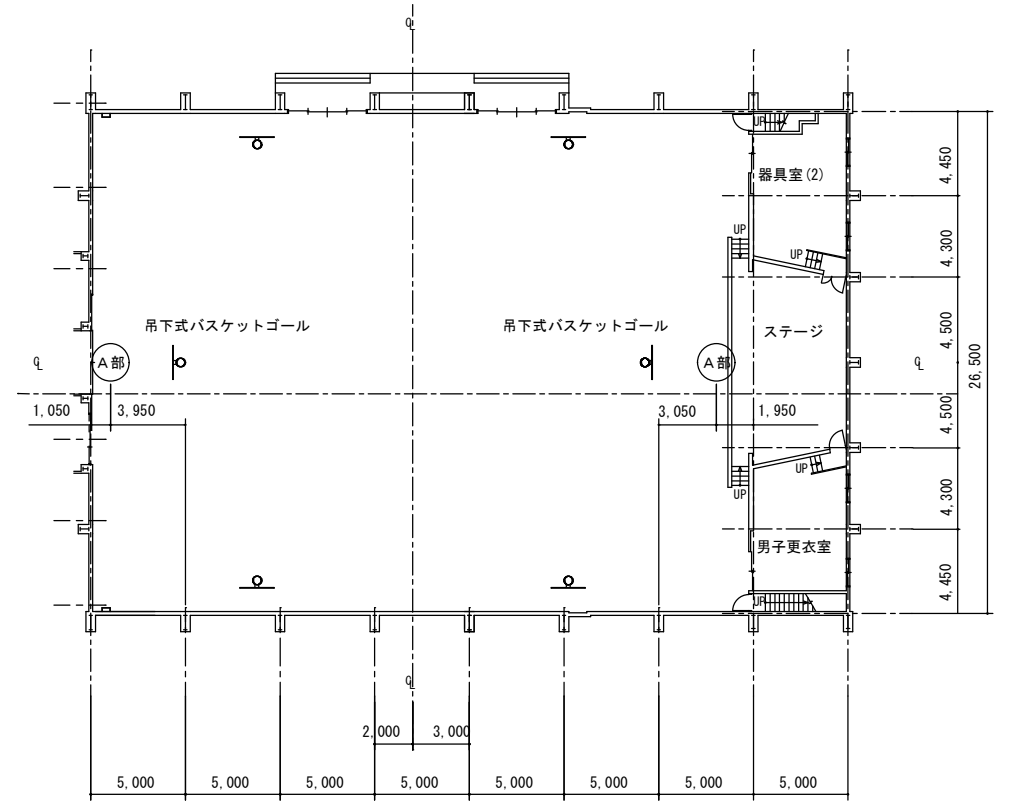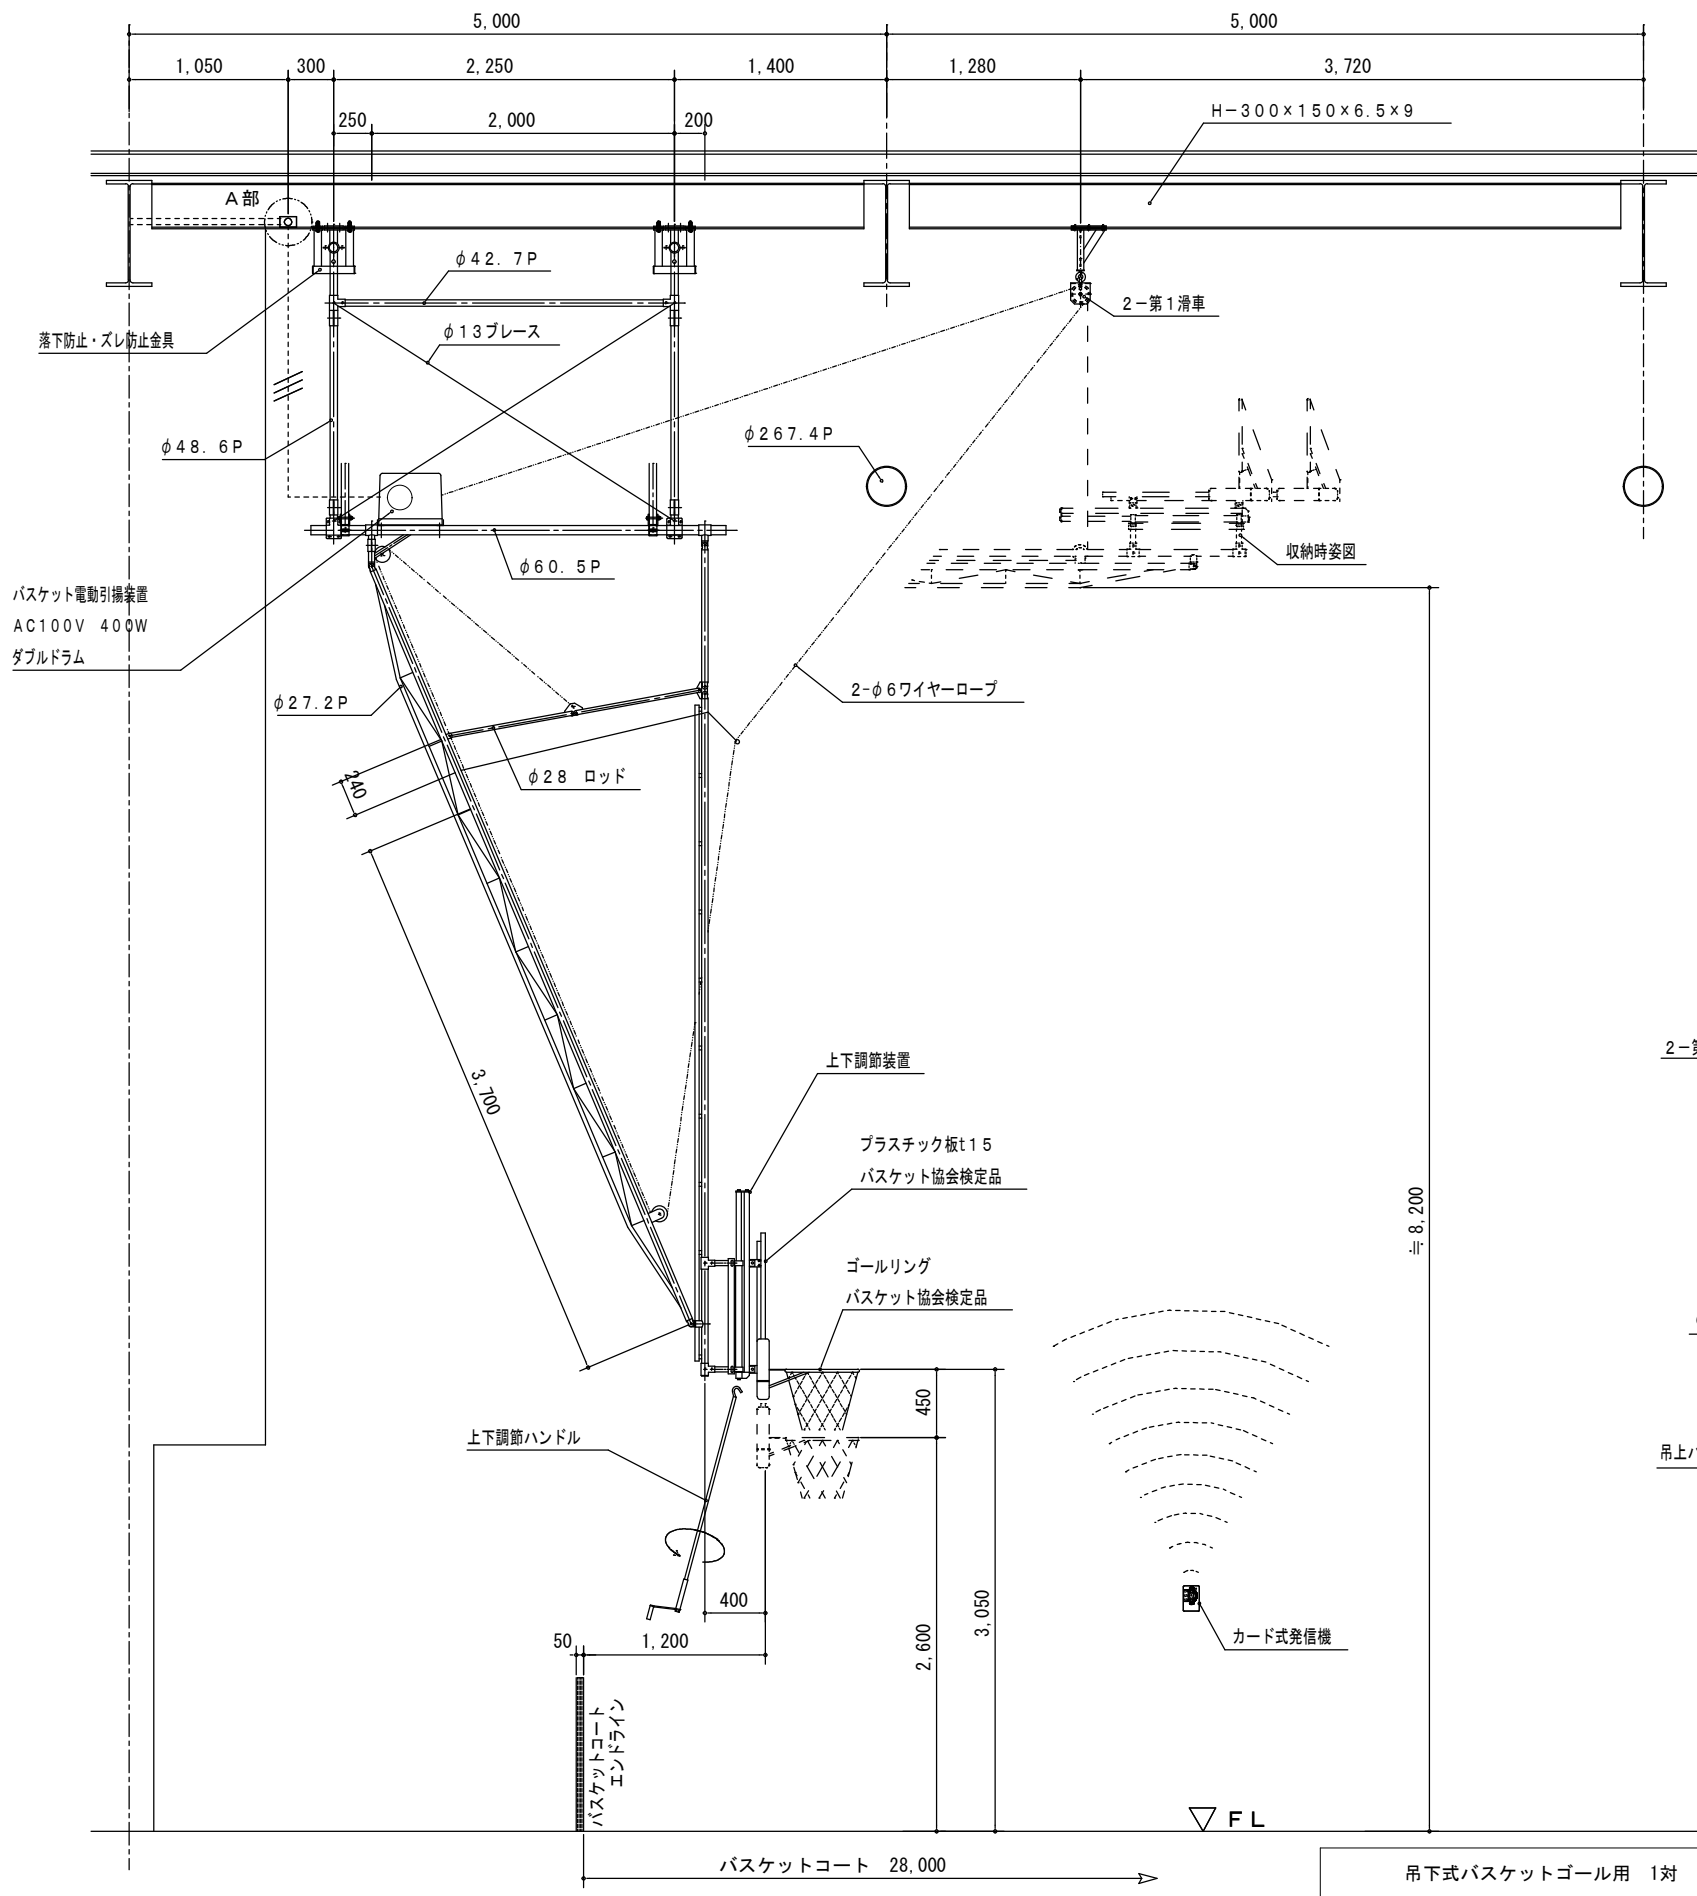

吊下式バスケットゴール用コンセント位置図
A部アウトレットボックス 新設（2ヶ所）

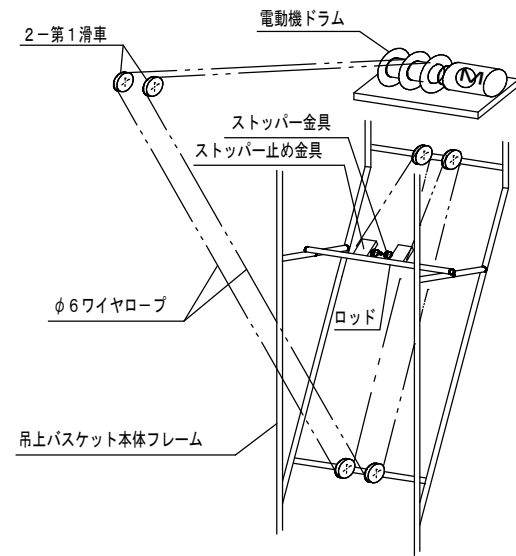

急速降下防止装置要領図（ワイヤダブル式）
・ワイヤーロープは2本共、電動機ドラムで巻き取ります。
・ワイヤーロープが1本切れてもストッパーが止め金具に当たり止まります。

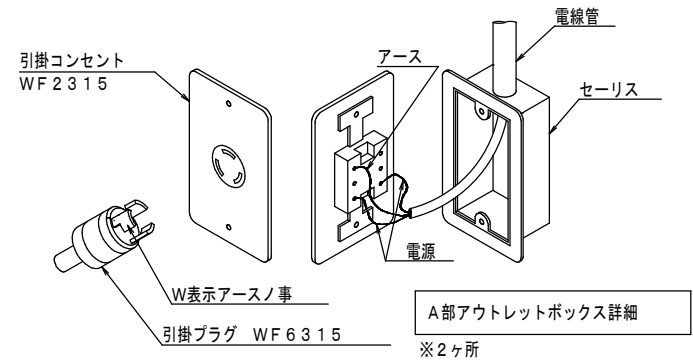

新琴似緑小学校

(一財)札幌市住宅管理公社

令和 年 月 日
※ 特記無き表記は新設とする。
※ 仮設足場設置床面は、仮設足場下合板養生を行うこと。


工事名 大倉山小学校ほか7校バスケットゴール耐震化改修工事
図面名 吊下式バスケットゴール 改修図2（新琴似緑小学校） 縮尺 A-3 : 1/50

図 番
26

札幌市東区北47条東6丁目



附近見取図

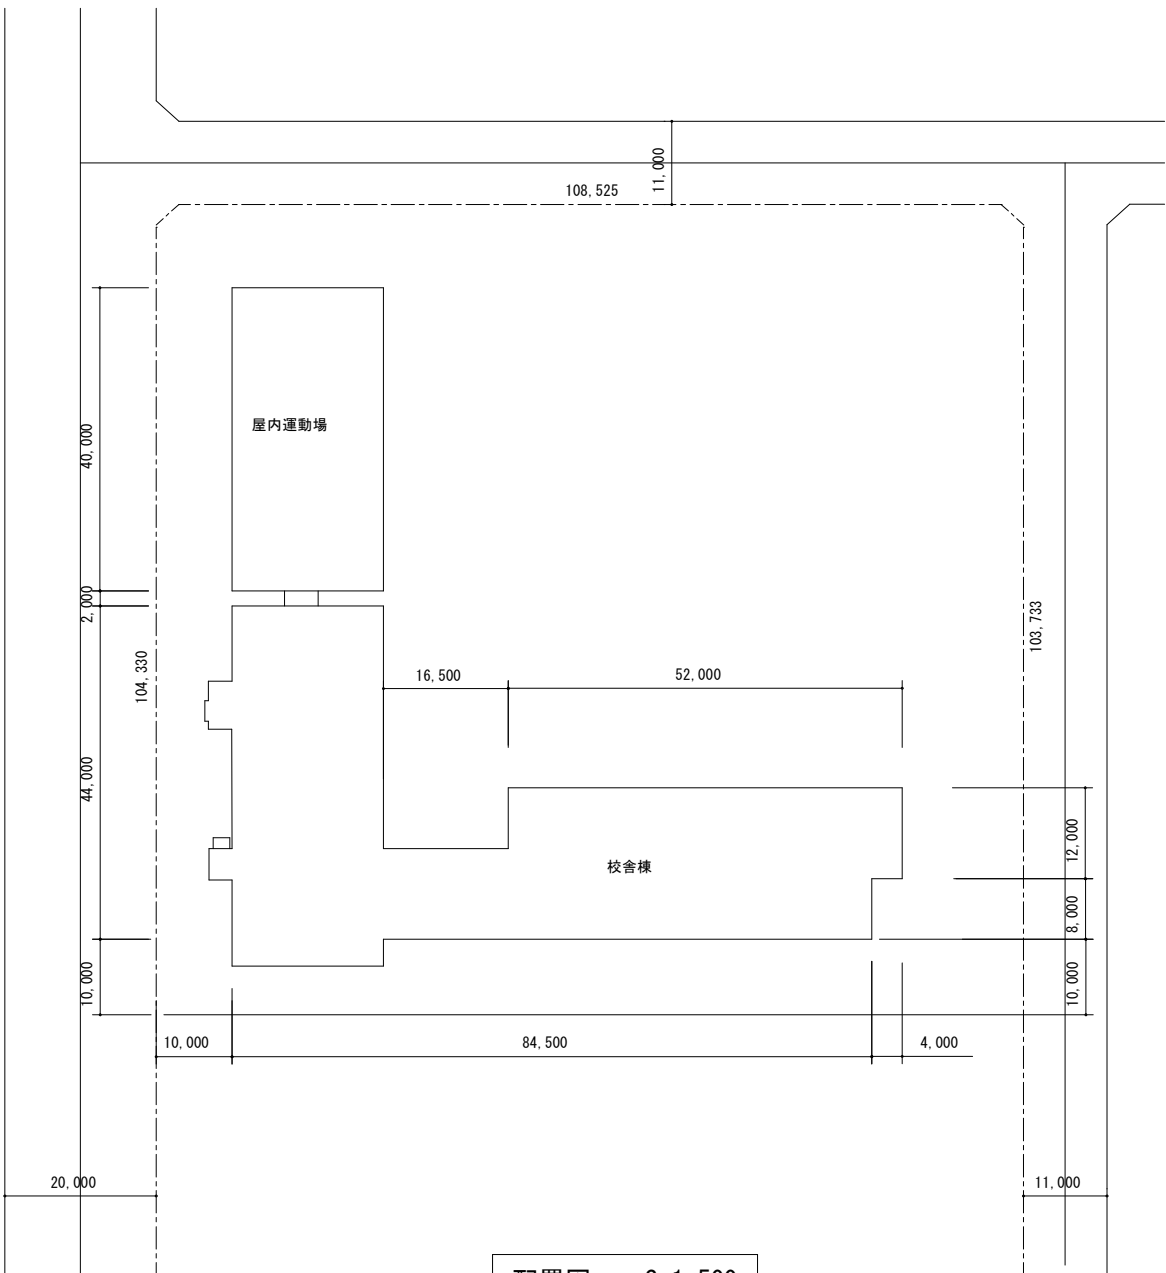


配置図 S=1:500

特記事項

- ・ 資材の搬入、搬出の際は学校及び監督職員と協議し、生徒の安全に十分注意する事。
- ・ 工事車両の出入りの際は、適時交通誘導警備員を配置する事。駐車場についても事前に打合せすること。
- ・ 休日（土曜日、日曜日、祝日）の作業については学校及び監督職員と充分協議する事。
- ・ 工事工程については学校及び、監督職員と充分協議する事。
- ・ 工事期間中のゴミ収集車、給食車の出入りについては、学校、監督職員と協議し、安全に充分留意する事。
- ・ 仮設工事によって撤去した物は現状復旧する事。
- ・ 既存施設に破損、汚損を生じさせた場合は現況に復旧する事。
- ・ 工事によりグラウンド・芝生面を損傷させた場合は、責任を持って修復すること。

栄北小学校

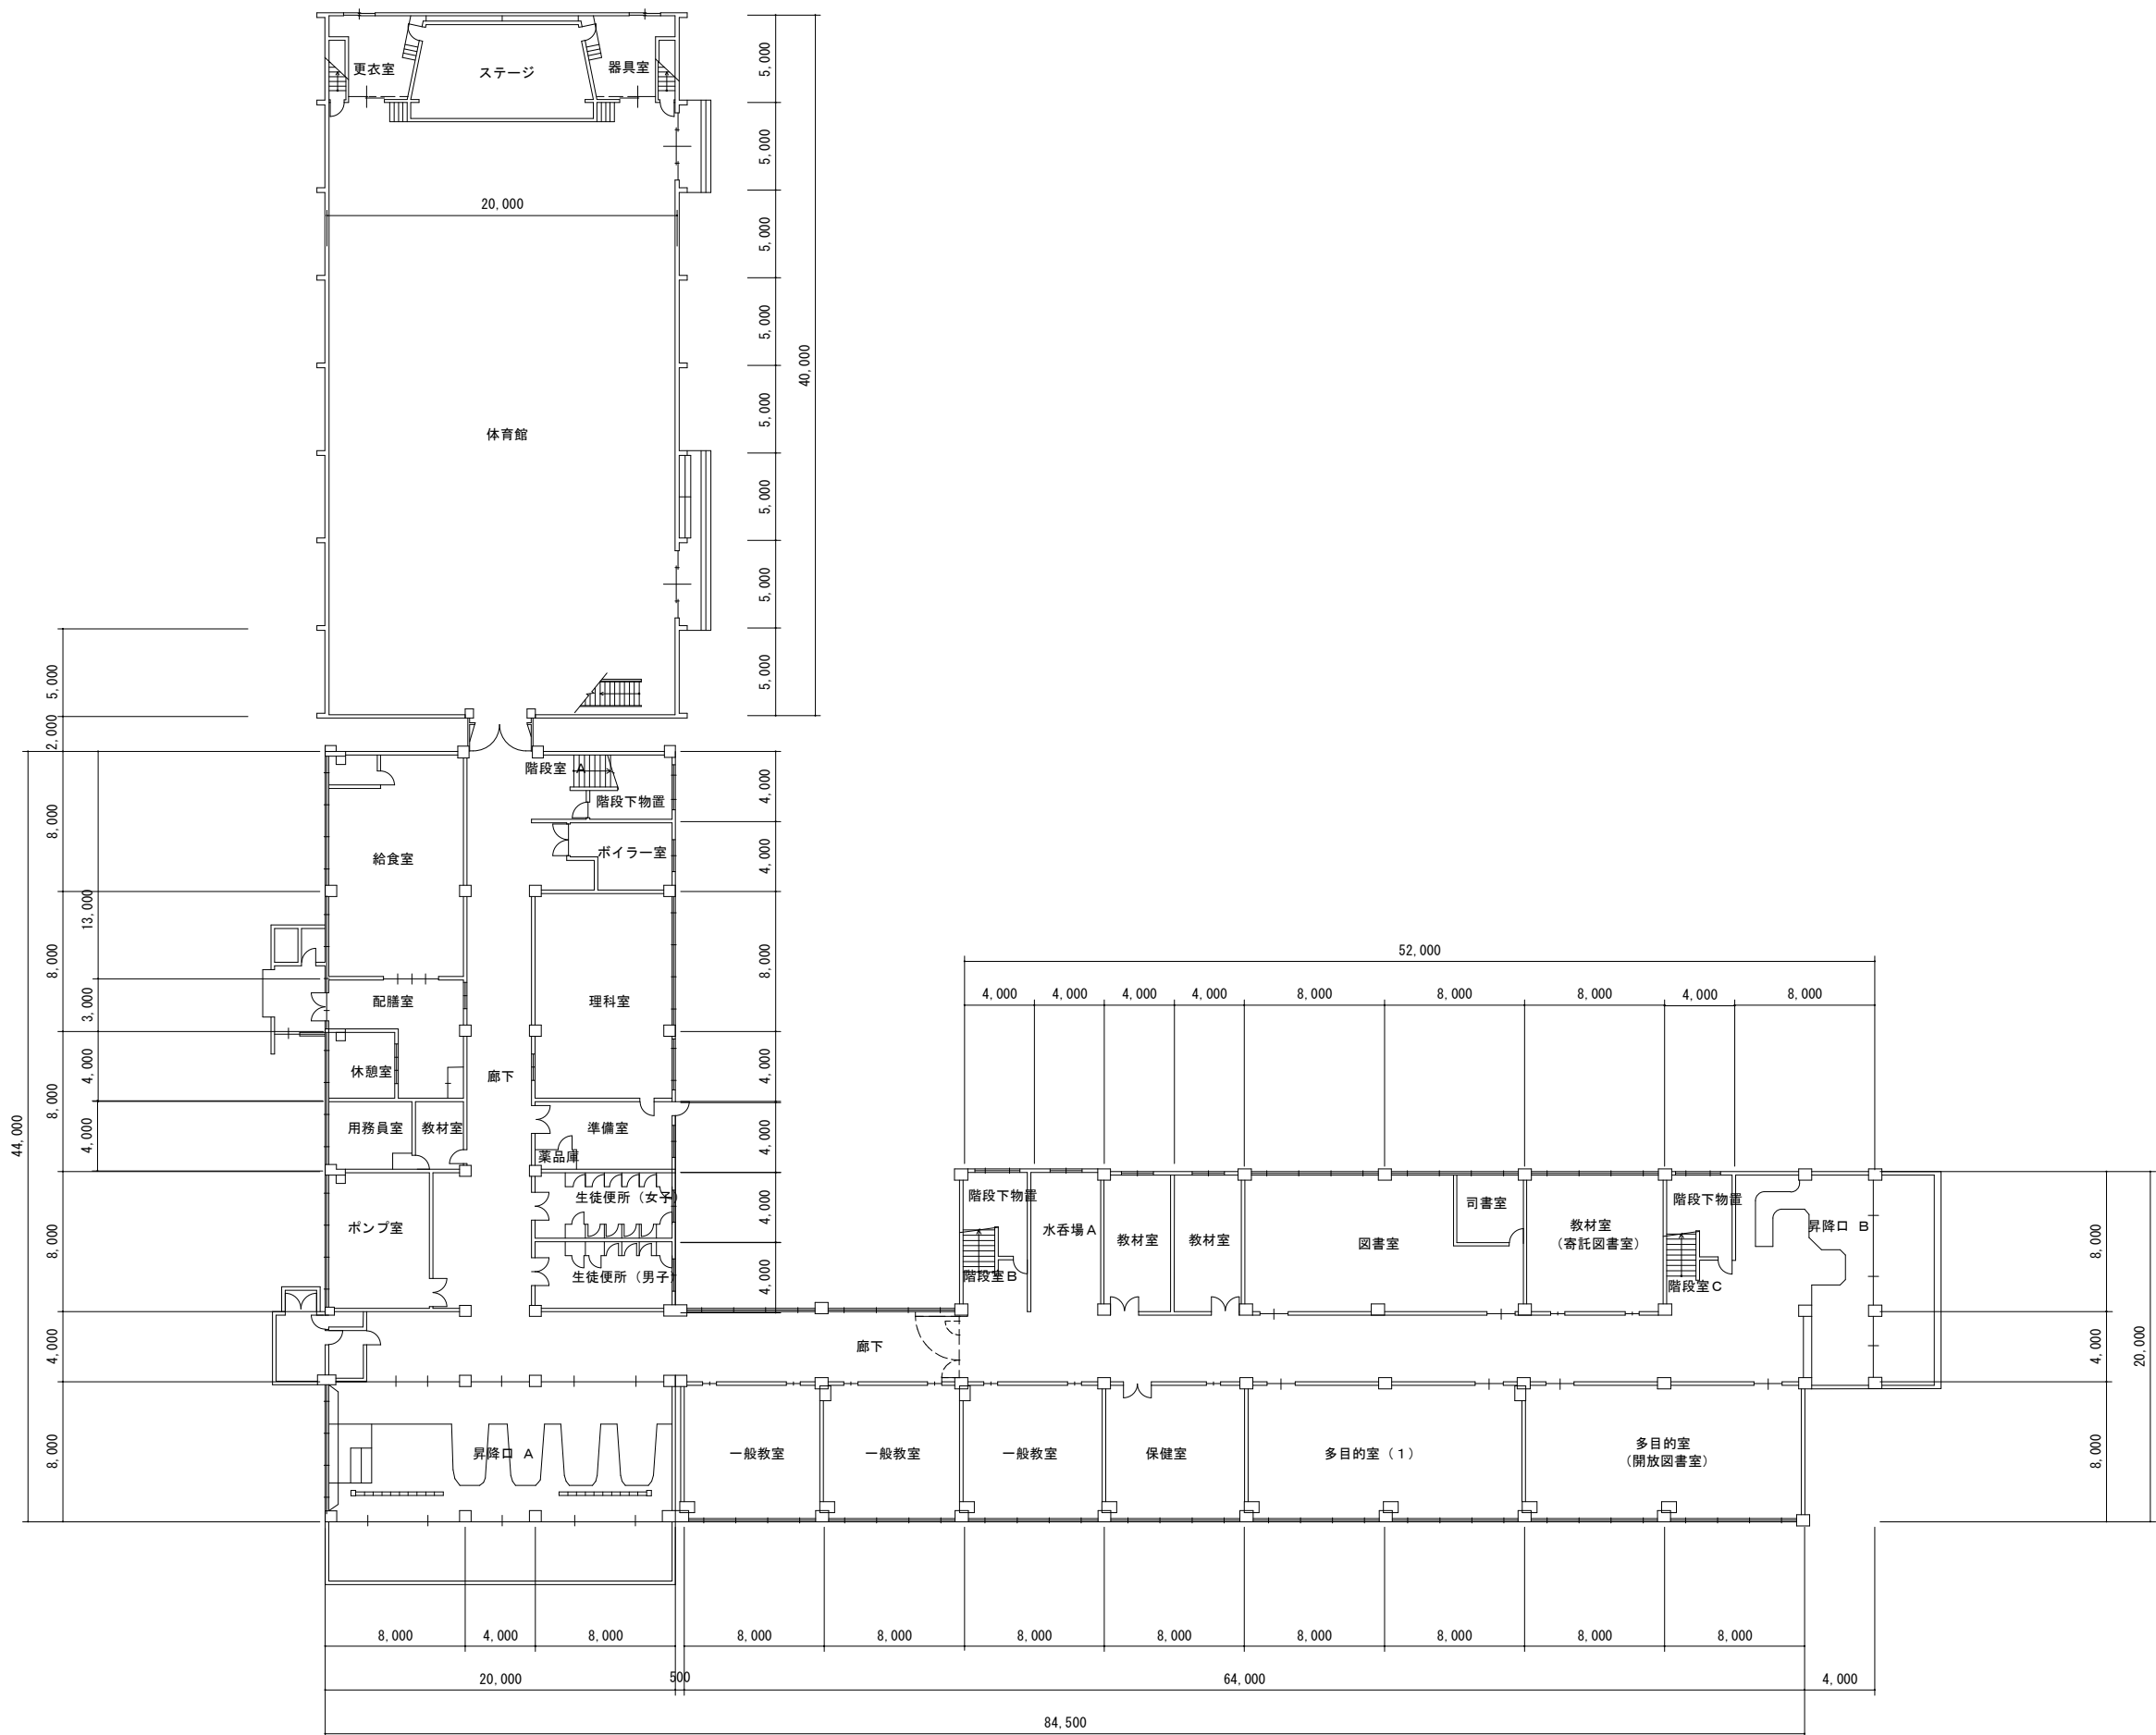

栄北小学校

(一財)札幌市住宅管理公社

令和 年 月 日

工事名

大倉山小学校ほか7校バスケットゴール耐震化改修工事

図 番


図面名

1階平面図(栄北小学校)

縮
尺

A-3 : 1/400


29

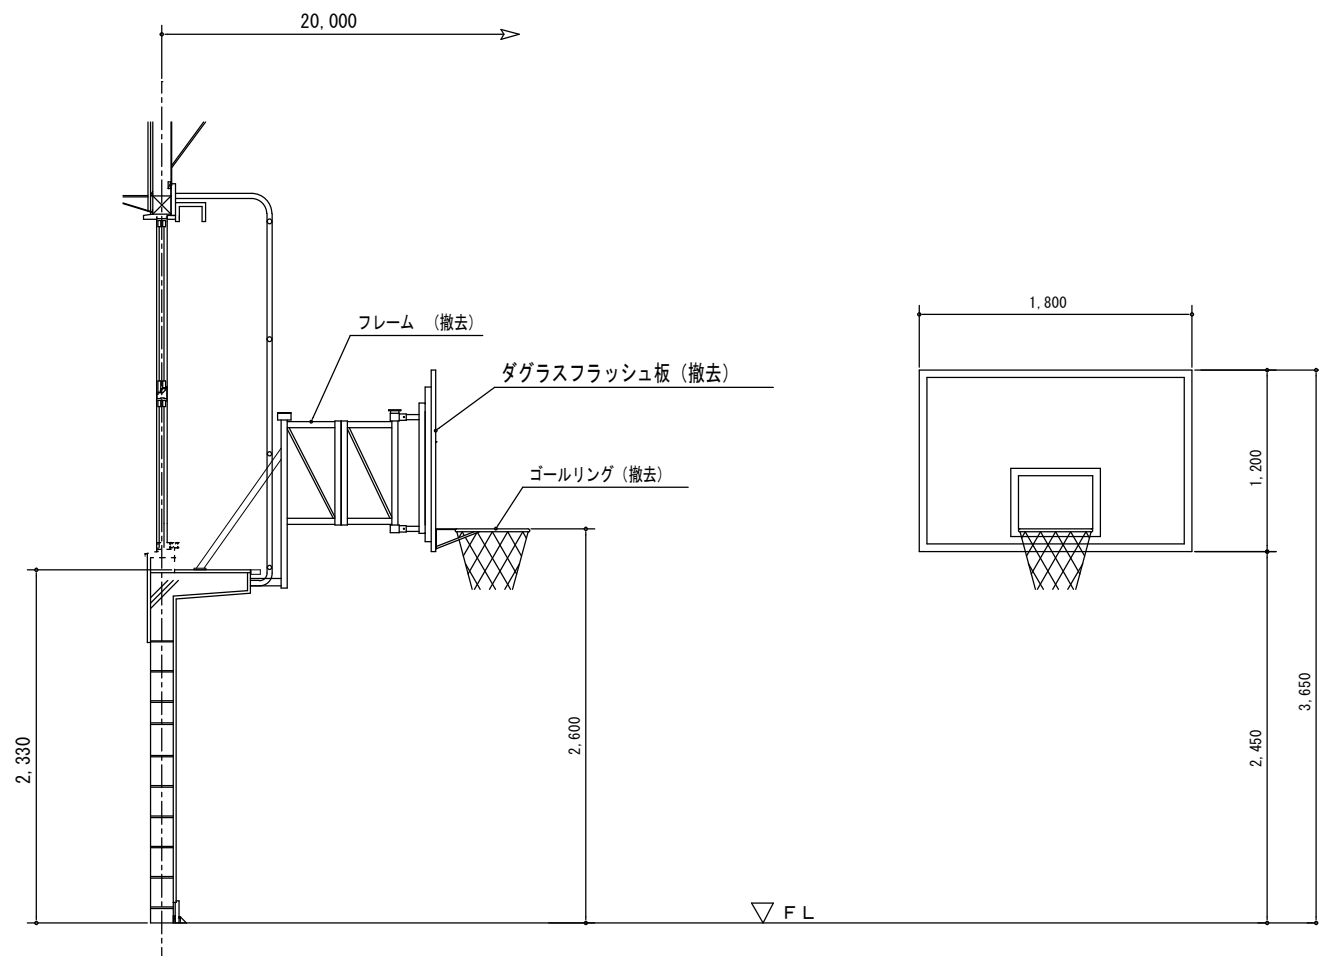

壁面式バスケットゴール (撤去) 2対


撤去器具重量表					
品 名	仕 様	0.5対重量	数 量	1対重量	1対容積
壁面式バスケットゴール	バスケットゴールフレーム、ゴールリング (スチール製)	8 0 k g	2 対	1 6 0 k g	0. 1 4 m ³
	ダグラスフラッシュ板 (木製)	3 5 k g	2 対	7 0 k g	0. 1 3 m ³

※壁面式バスケットゴール全て撤去
※既存アンカーボルト 3 2本補修
アンカー撤去・樹脂キャップ補修程度

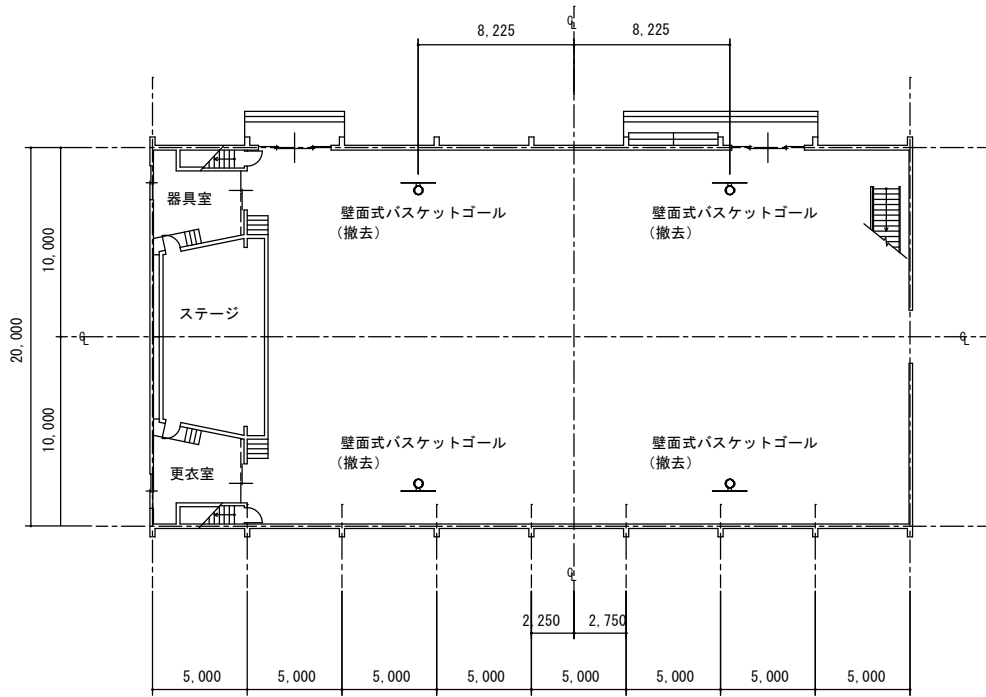


壁面式バスケットゴール撤去位置図

栄北小学校

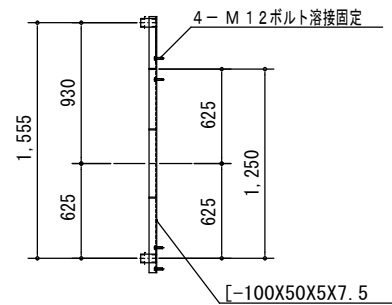


キャットウォーク部アンカー位置

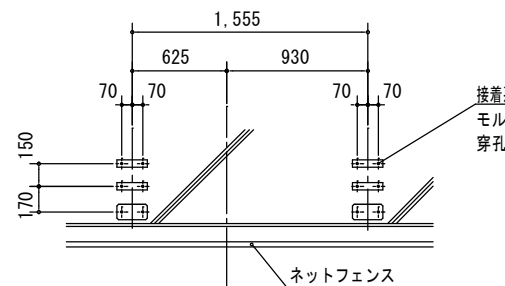


接着系アンカー 12-M12
モルタル（アスベストみなし含有）面につき、
穿孔時は防塵措置を講ずること。



センターラインから 8,225

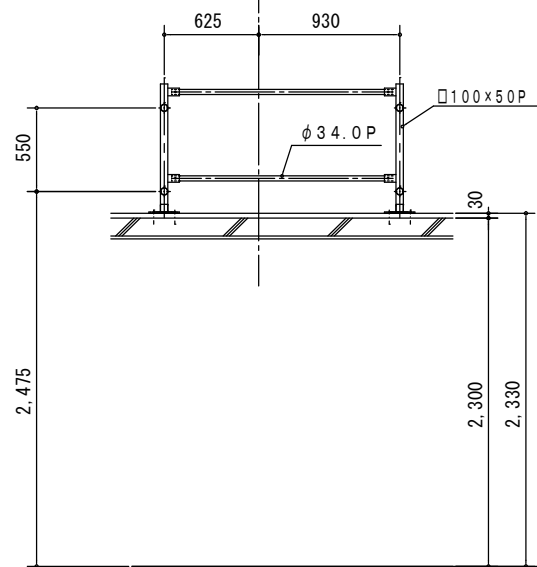

▽ F L

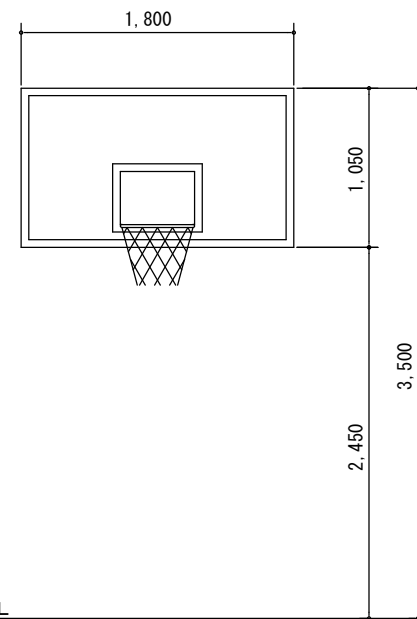

壁面式バスケットゴール位置図

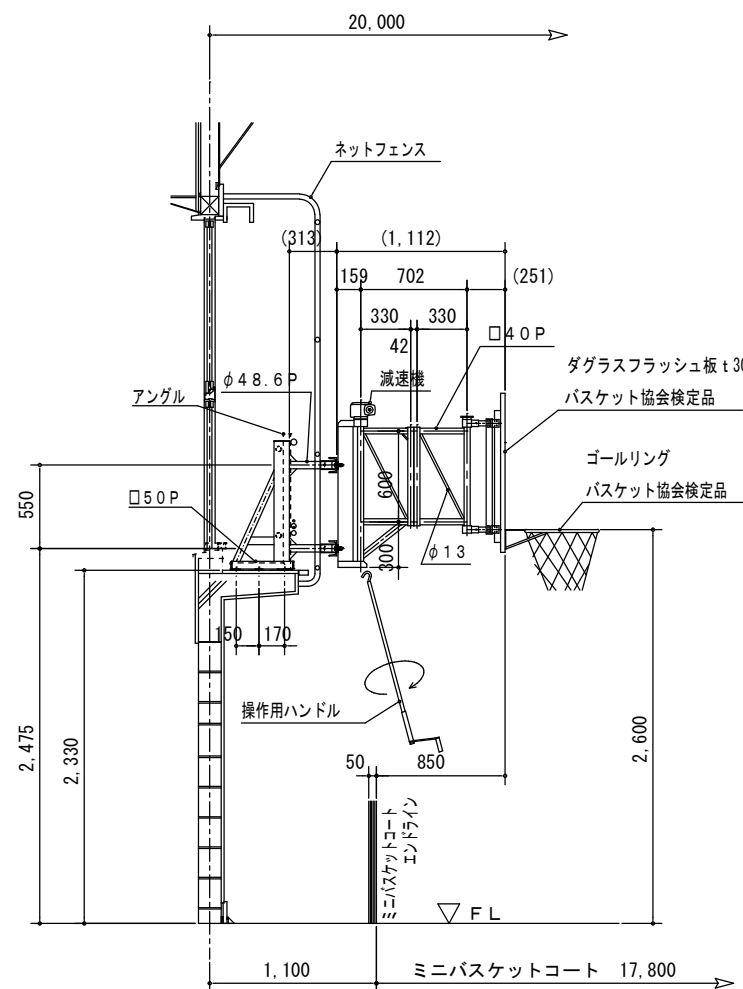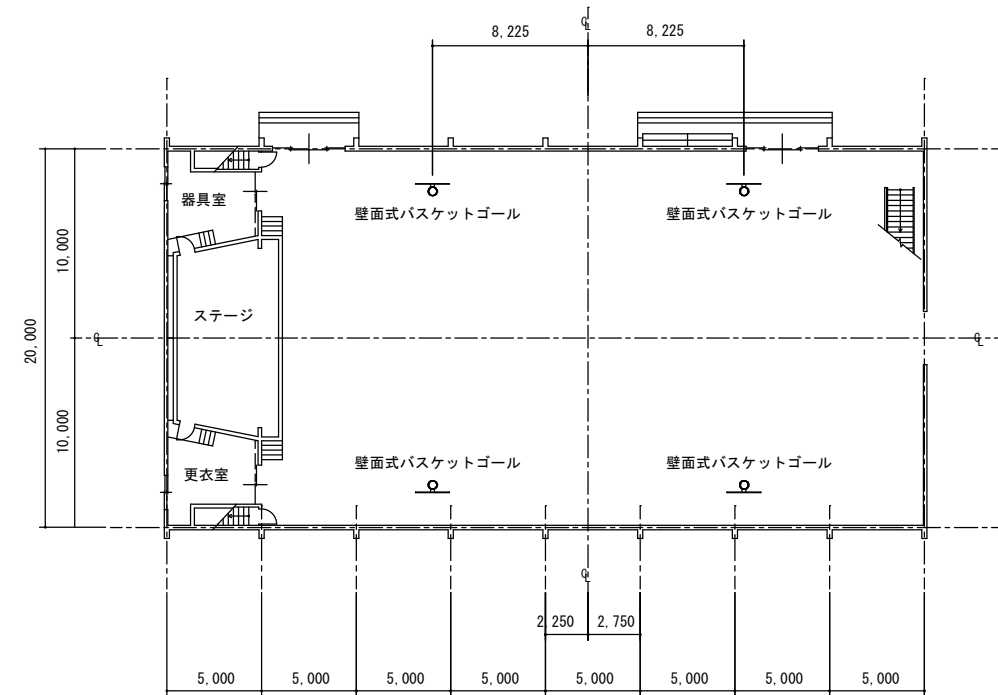

壁面式バスケットゴール 2対

栄北小学校

(一財)札幌市住宅管理公社

令和 年 月 日

※ 特記無き表記は新設とする。

※ 仮設足場設置床面は、仮設足場下合板養生を行うこと。

工事名

大倉山小学校ほか7校バスケットゴール耐震化改修工事

図面名



壁面式バスケットゴール 改修図(栄北小学校)

縮尺



A-3 : 1/50

図 番

31

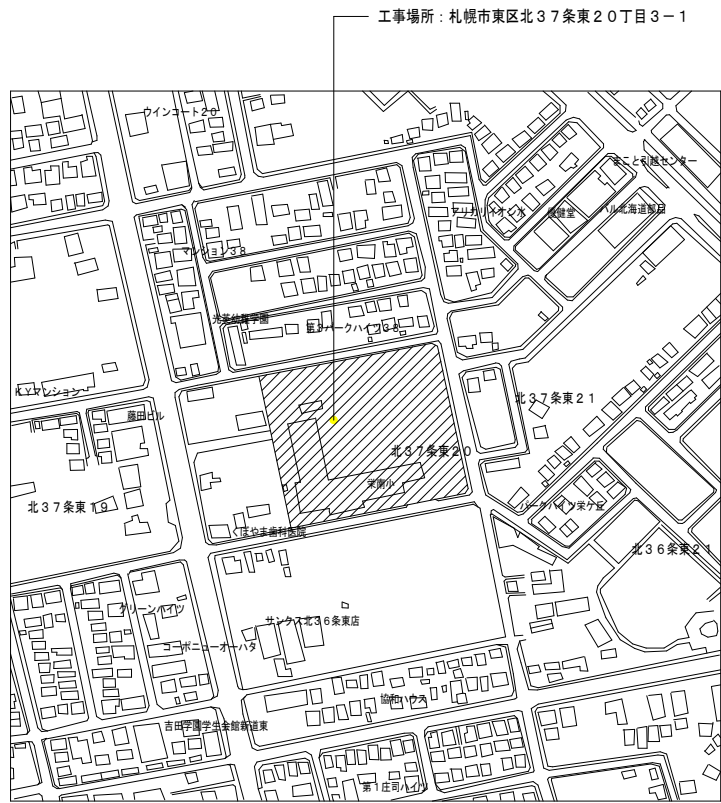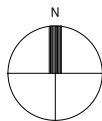

附近見取図 S=1:2500

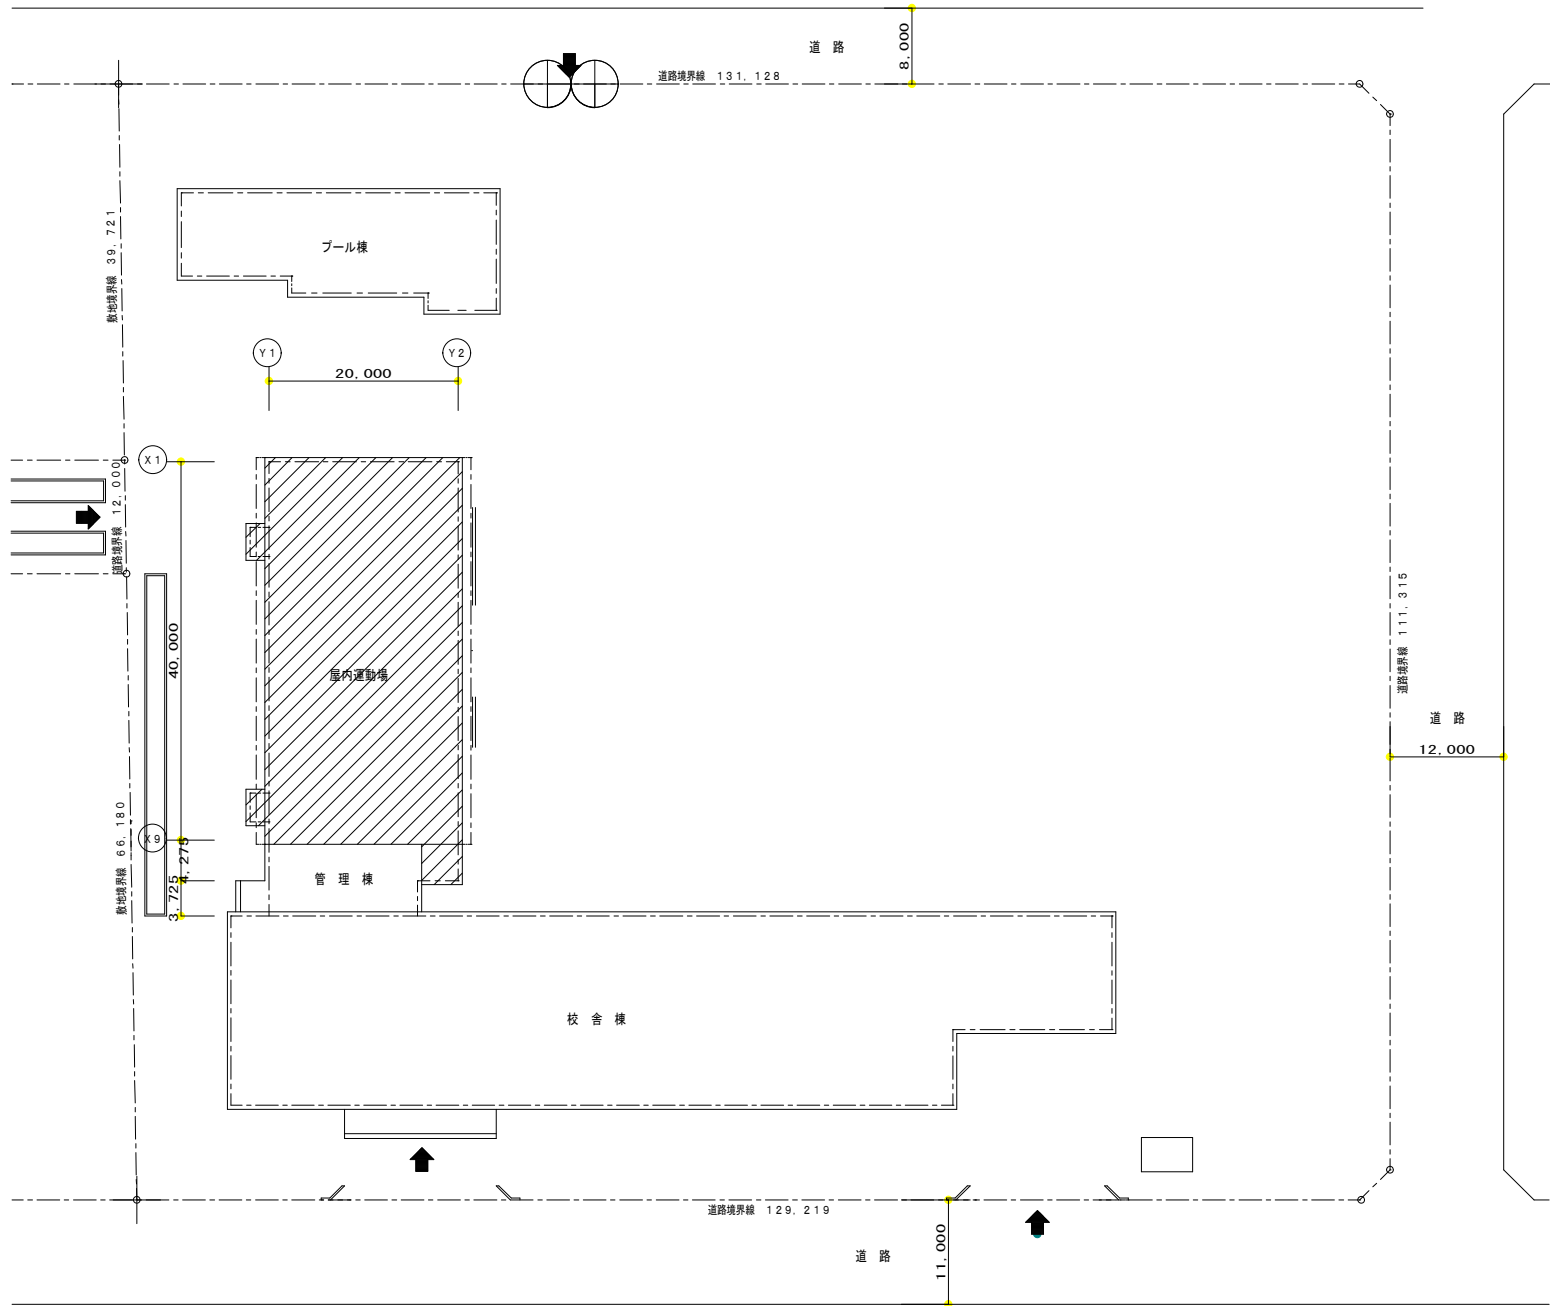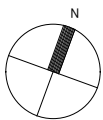


配置図 S=1:500

特記事項

- ・ 資材の搬入、搬出の際は学校及び監督職員と協議し、生徒の安全に十分注意する事。
- ・ 工事車両の出入りの際は、適時交通誘導警備員を配置する事。駐車場についても事前に打合せすること。
- ・ 休日（土曜日、日曜日、祝日）の作業については学校及び監督職員と充分協議する事。
- ・ 工事工程については学校及び、監督職員と充分協議する事。
- ・ 工事期間中のゴミ収集車、給食車の出入りについては、学校、監督職員と協議し、安全に充分留意する事。
- ・ 仮設工事によって撤去した物は現状復旧する事。
- ・ 既存施設に破損、汚損を生じさせた場合は現況に復旧する事。
- ・ 工事によりグラウンド・芝生面を損傷させた場合は、責任を持って修復すること。


栄南小学校

(一 財) 札 幌 市 住 宅 管 理 公 社	令和 年 月 日		工事名	大倉山小学校ほか7校バスケットゴール耐震化改修工事			図 番 32
	※ 搬出入位置を打合せの上、交通整理員（B）を配置すること。		図面名	附近見取図・配置図（栄南小学校）	縮尺	図 示	

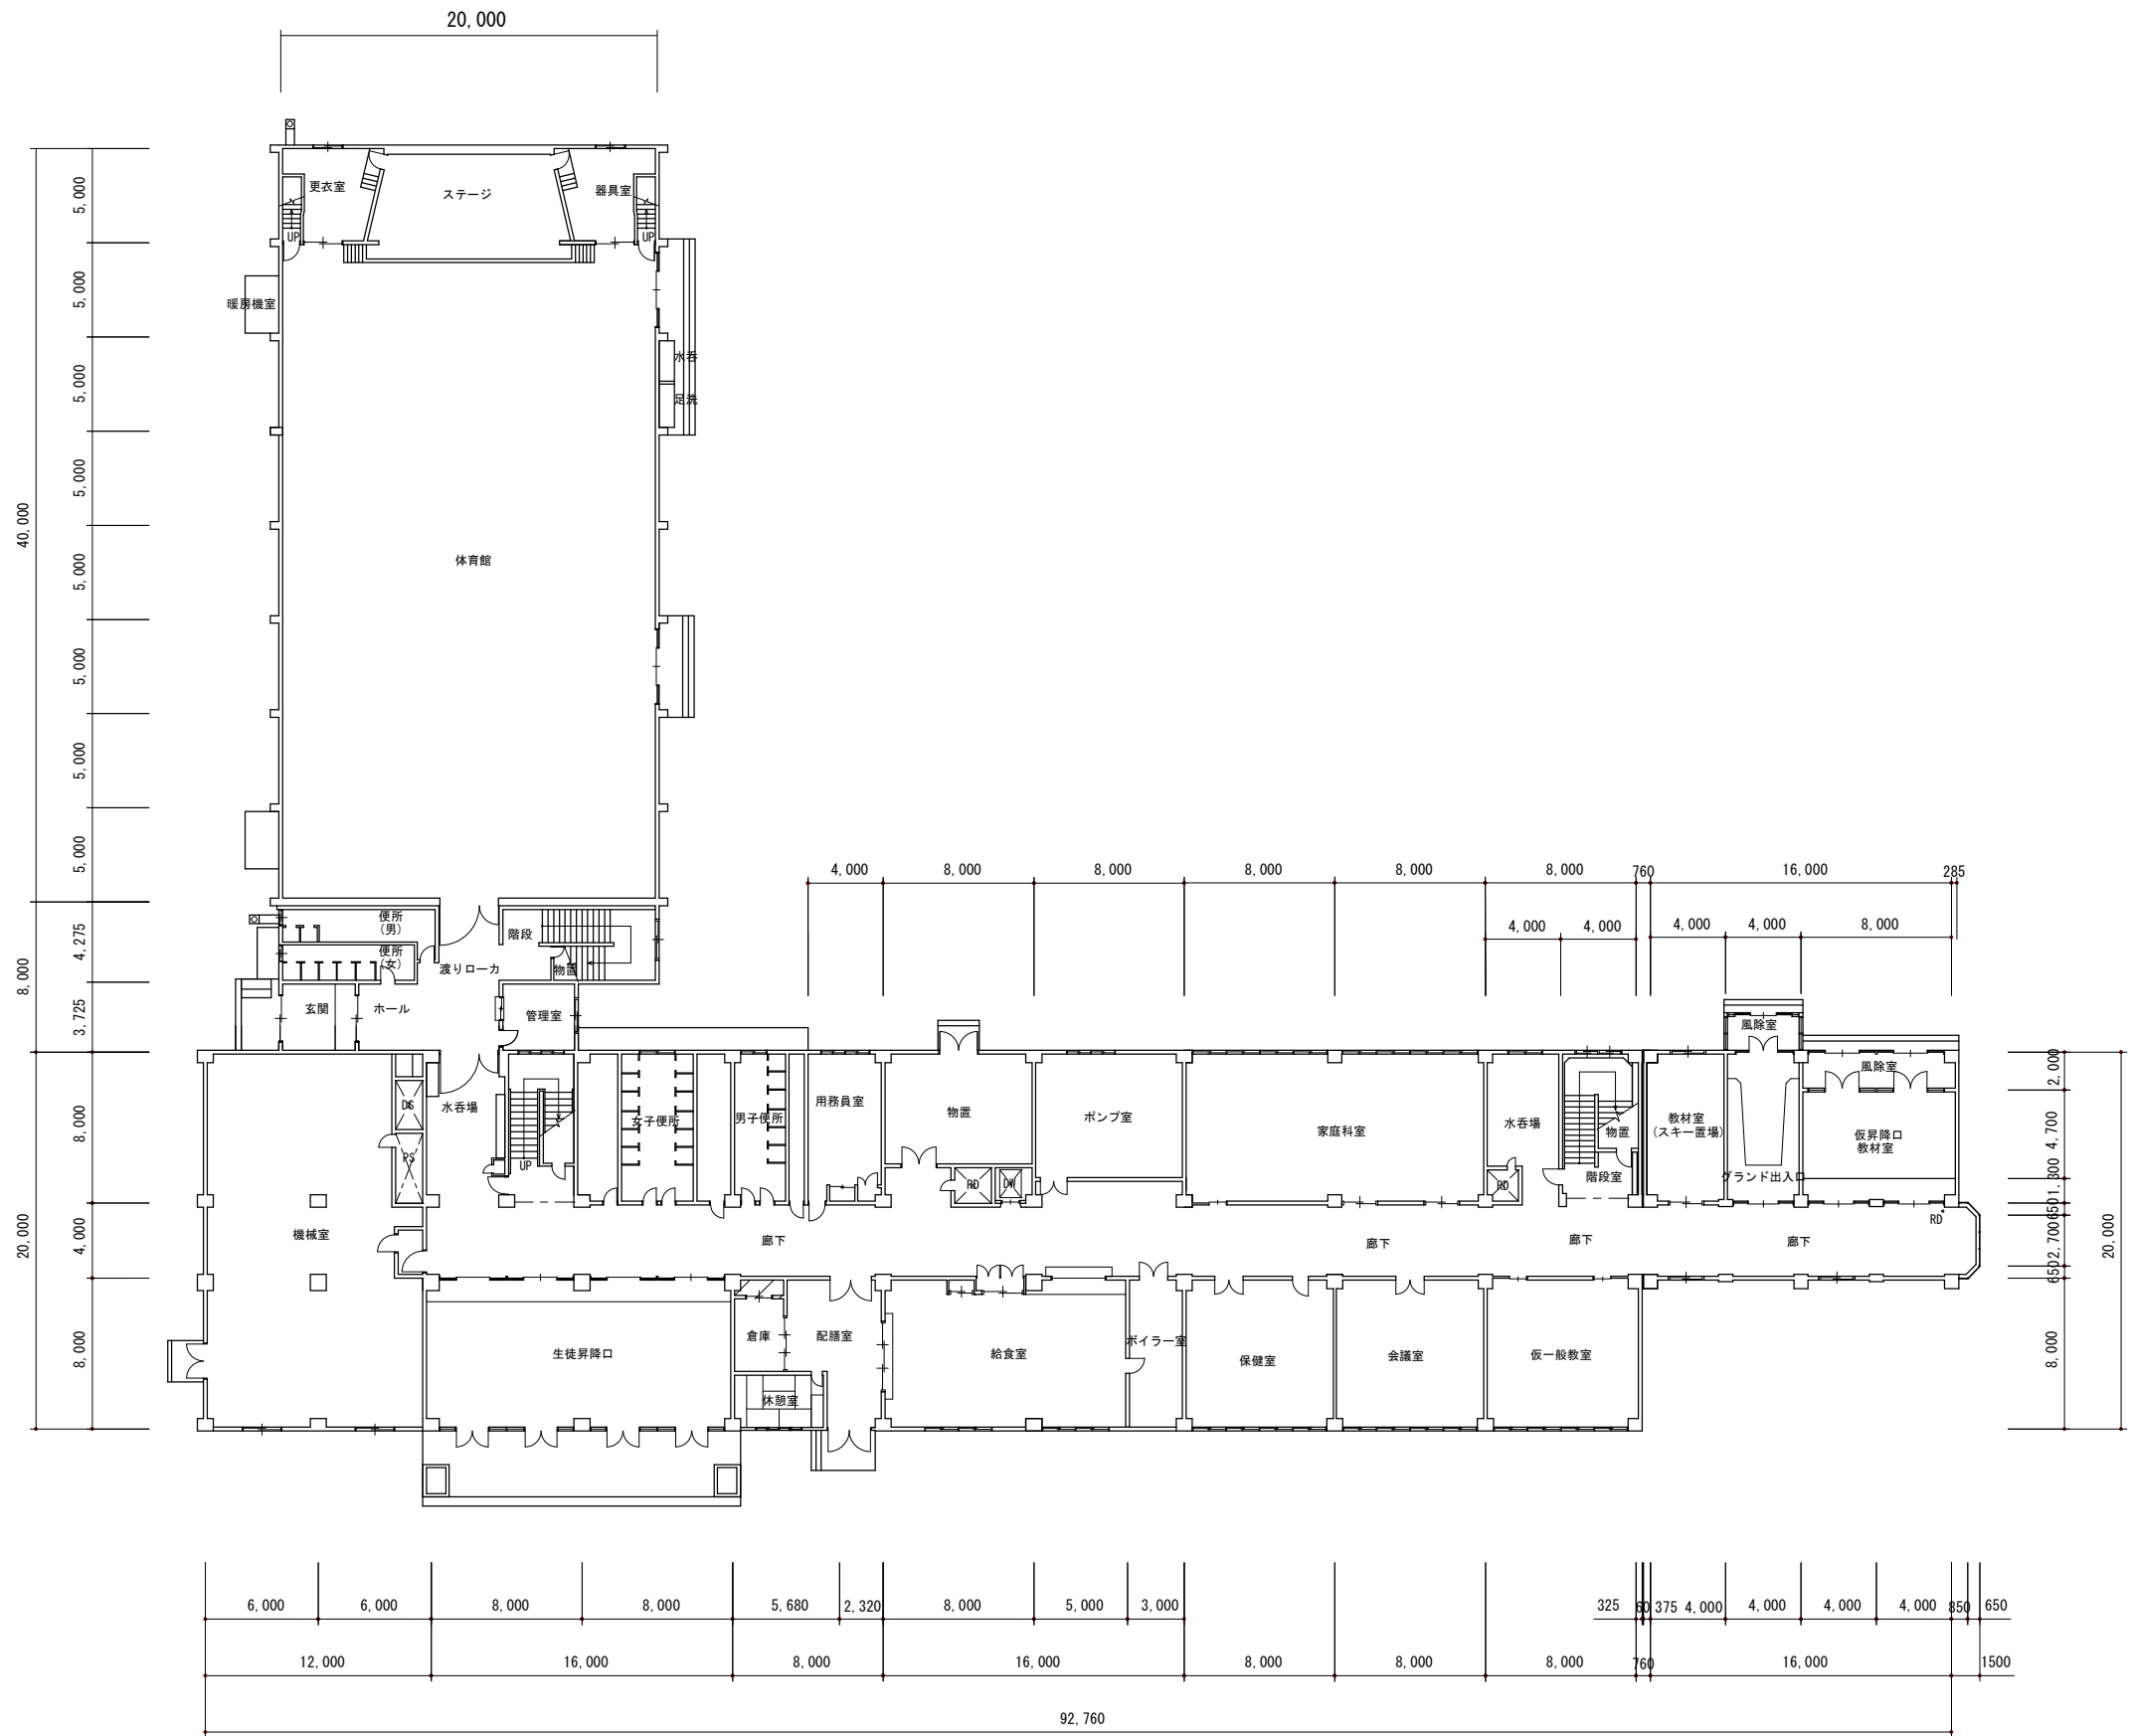

栄南小学校


(一財)札幌市住宅管理公社	令和 年 月 日					工事名		大倉山小学校ほか7校バスケットゴール耐震化改修工事		図 番	
						図面名		1階平面図 (栄南小学校)	縮尺	A-3 : 1/400	33

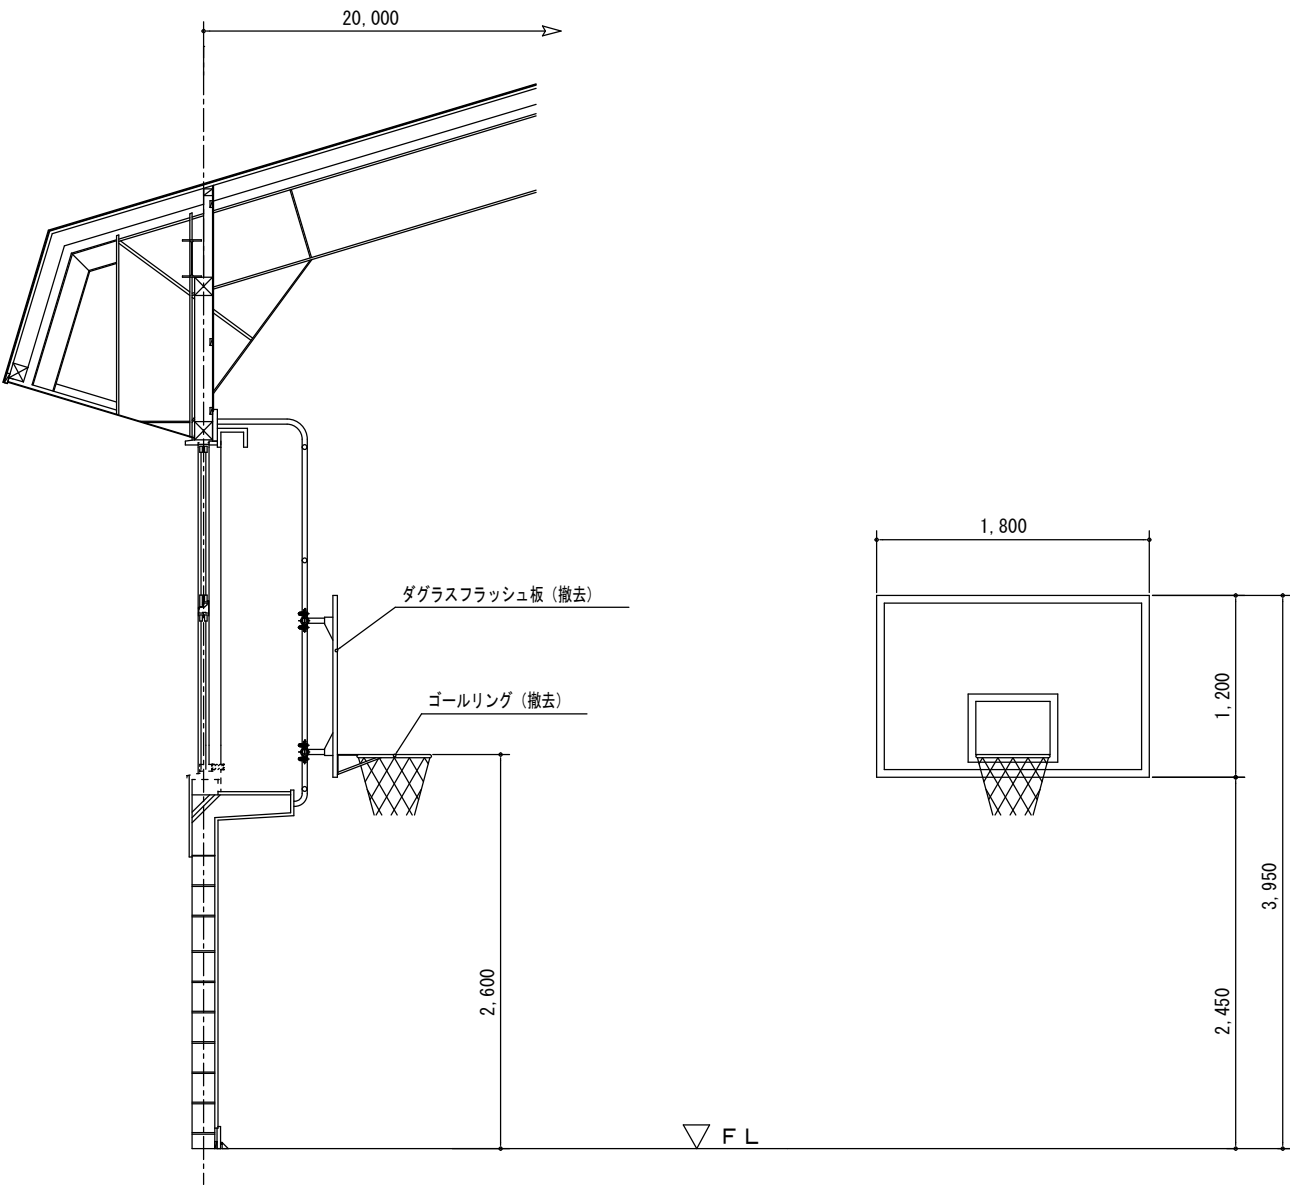

壁面式バスケットゴール（撤去） 2対



撤去器具重量表					
品 名	仕 様	0.5対重量	数 量	1対重量	1対容積
壁面式バスケットゴール	バスケットゴール取付枠、ゴールリング（スチール製）	2 5 k g	2 対	5 0 k g	0. 0 4 m ³
	ダグラスフラッシュ板（木製）	3 5 k g	2 対	7 0 k g	0. 1 3 m ³

※壁面式バスケットゴール全て撤去

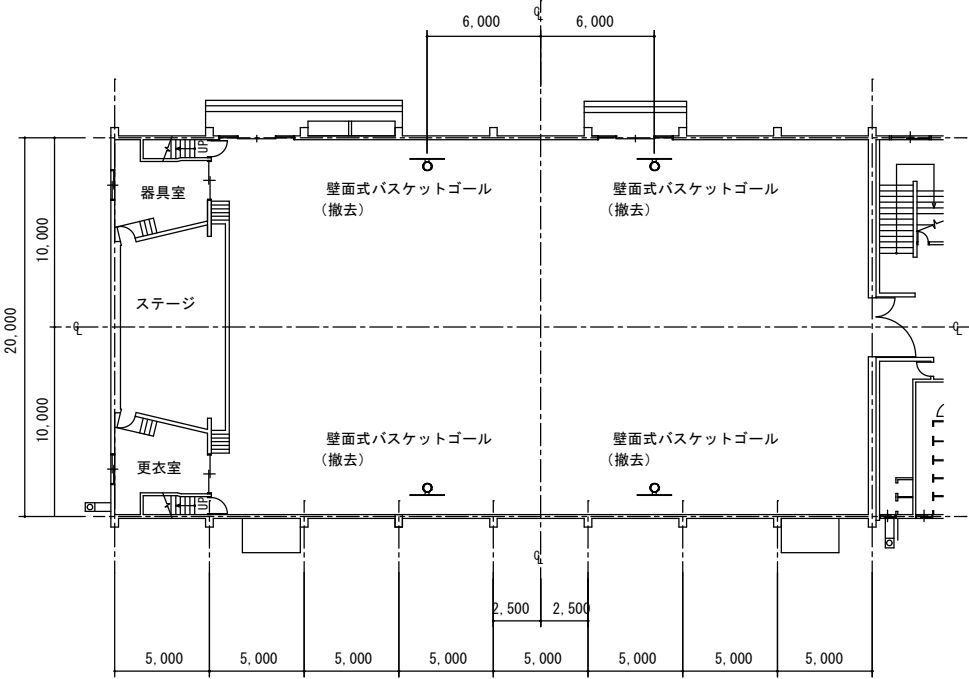


壁面式バスケットゴール撤去位置図


栄南小学校

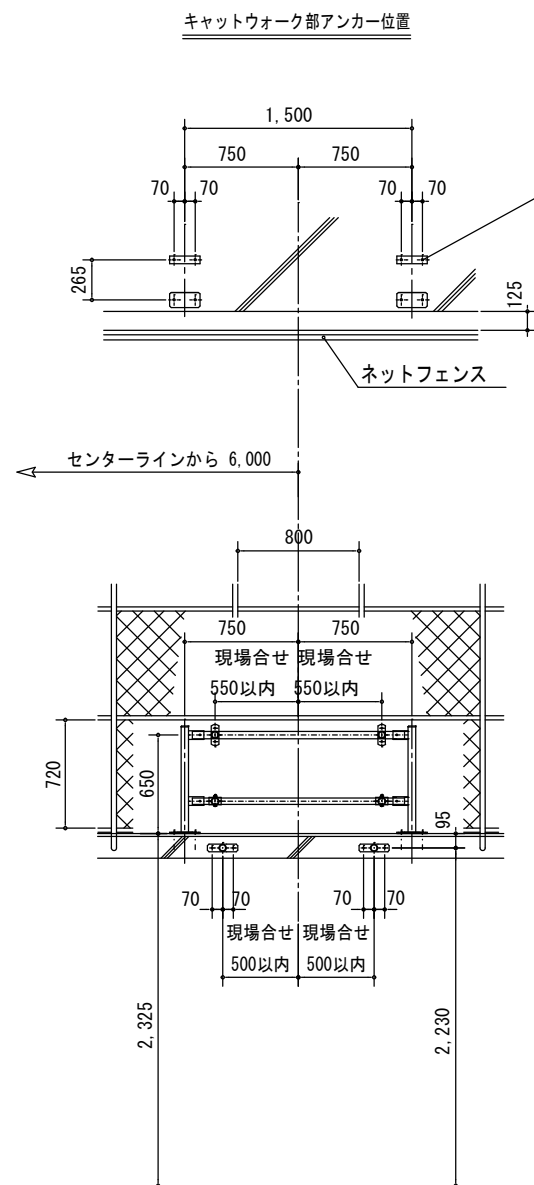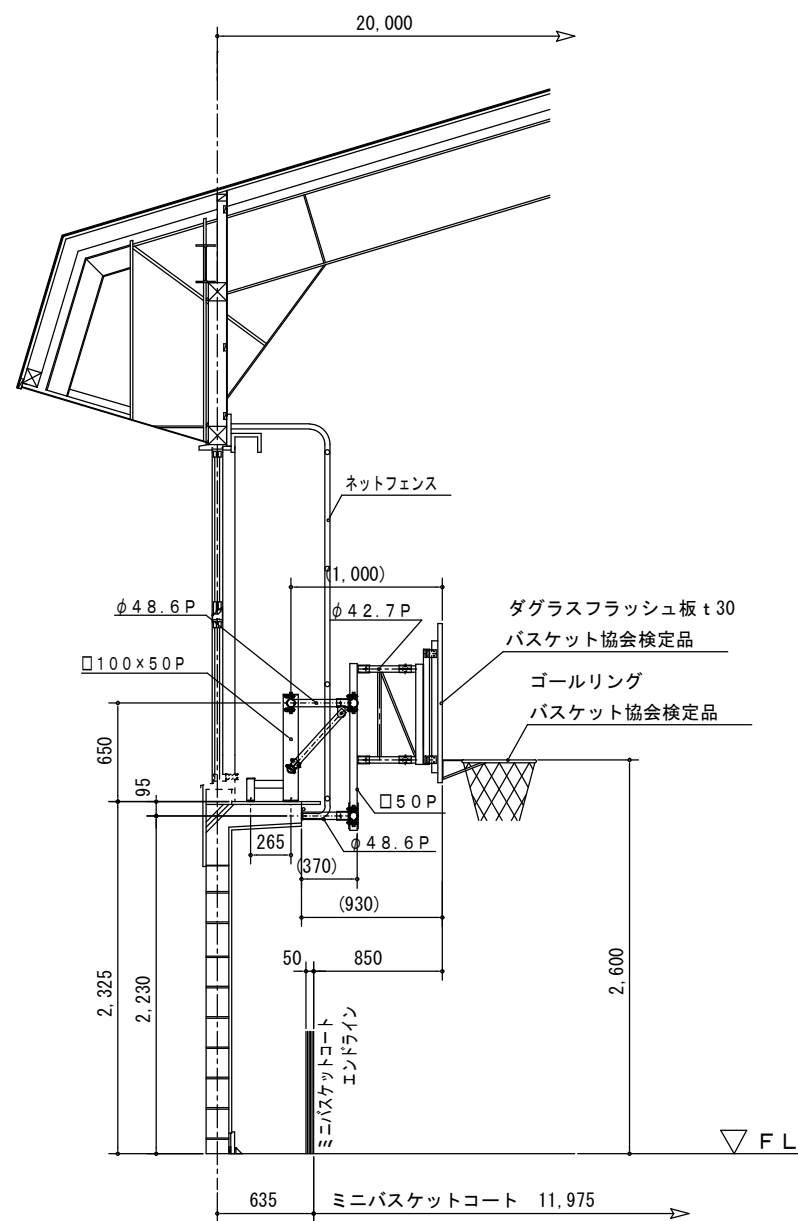

接筋系アンカー 12-M12
モルタル（アスベストみなし含有）面につき、
穿孔時は防塵措置を講ずること。

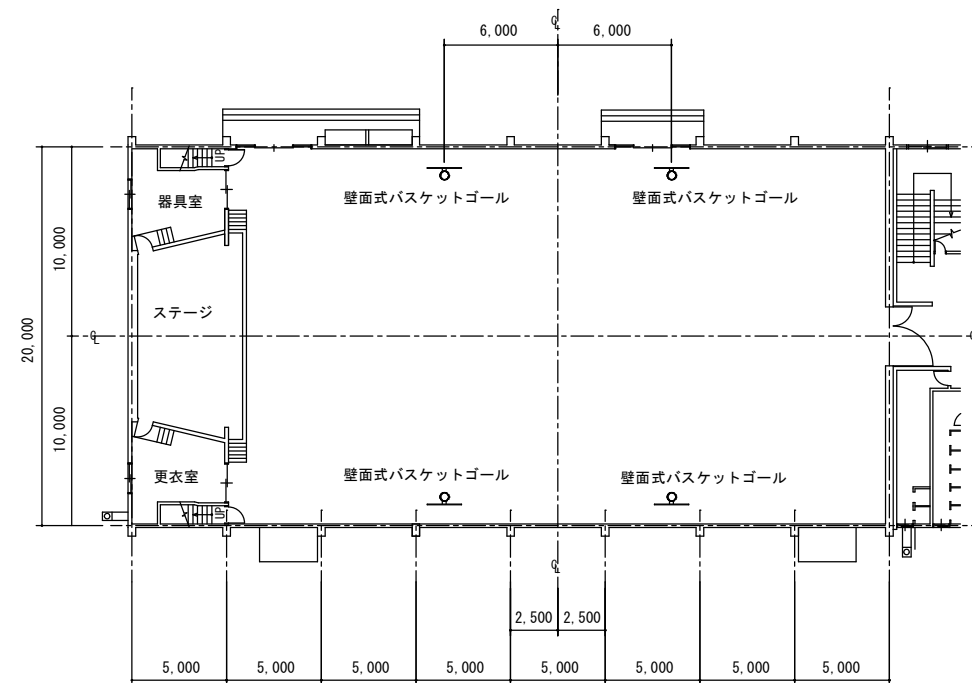

壁面式バスケットゴール位置図

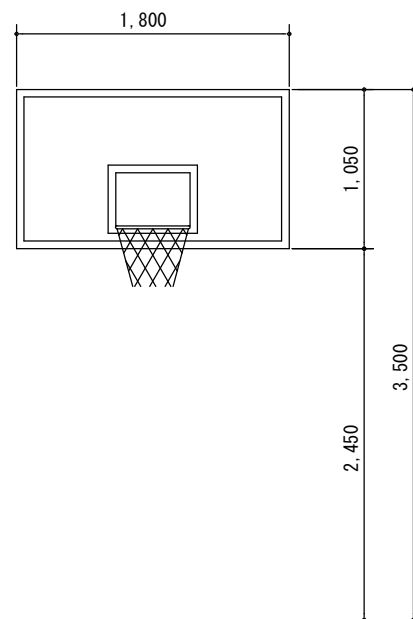

壁面式バスケットゴール 2対

栄南小学校

(一財)札幌市住宅管理公社

令和 年 月 日

※ 特記無き表記は新設とする。

※ 仮設足場設置床面は、仮設足場下合板養生を行うこと。

工事名

大倉山小学校ほか7校バスケットゴール耐震化改修工事

図面名

壁面式バスケットゴール 改修図(栄南小学校)

縮尺


A-3 : 1/50

図 番

35



附近見取図 S=1/6000

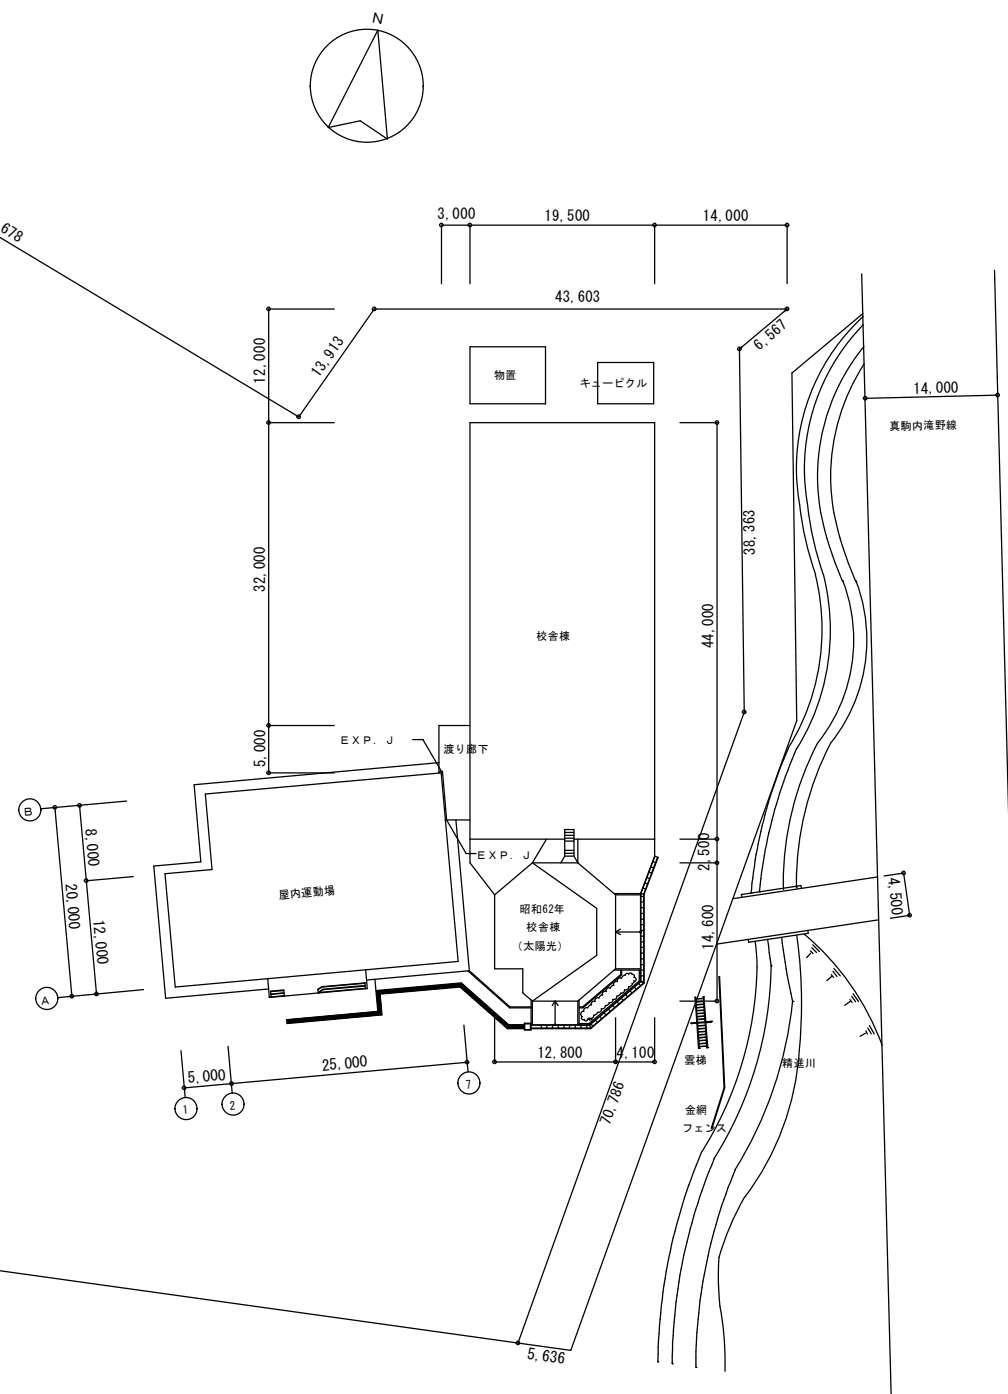

配置図 S=1/400

駒岡小学校

特記事項

- ・ 資材の搬入、搬出の際は学校及び監督職員と協議し、生徒の安全に十分注意する事。
- ・ 工事車両の出入りの際は、適時交通誘導警備員を配置する事。駐車場についても事前に打合せすること。
- ・ 休日（土曜日、日曜日、祝日）の作業については学校及び監督職員と充分協議する事。
- ・ 工事工程については学校及び、監督職員と充分協議する事。
- ・ 工事期間中のゴミ収集車、給食車の出入りについては、学校、監督職員と協議し、安全に充分留意する事。
- ・ 仮設工事によって撤去した物は現状復旧する事。
- ・ 既存施設に破損、汚損を生じさせた場合は現況に復旧する事。
- ・ 工事によりグラウンド・芝生面を損傷させた場合は、責任を持って修復すること。

(一財)札幌市住宅管理公社

令和 年 月 日

※ 搬出入位置を打合せの上、交通整理員（B）を配置すること。

工事名 大倉山小学校ほか7校バスケットゴール耐震化改修工事

図面名 附近見取図・配置図（駒岡小学校）

縮尺


図示

図 番

36

電気配線要領



----- 新設長さを示す。

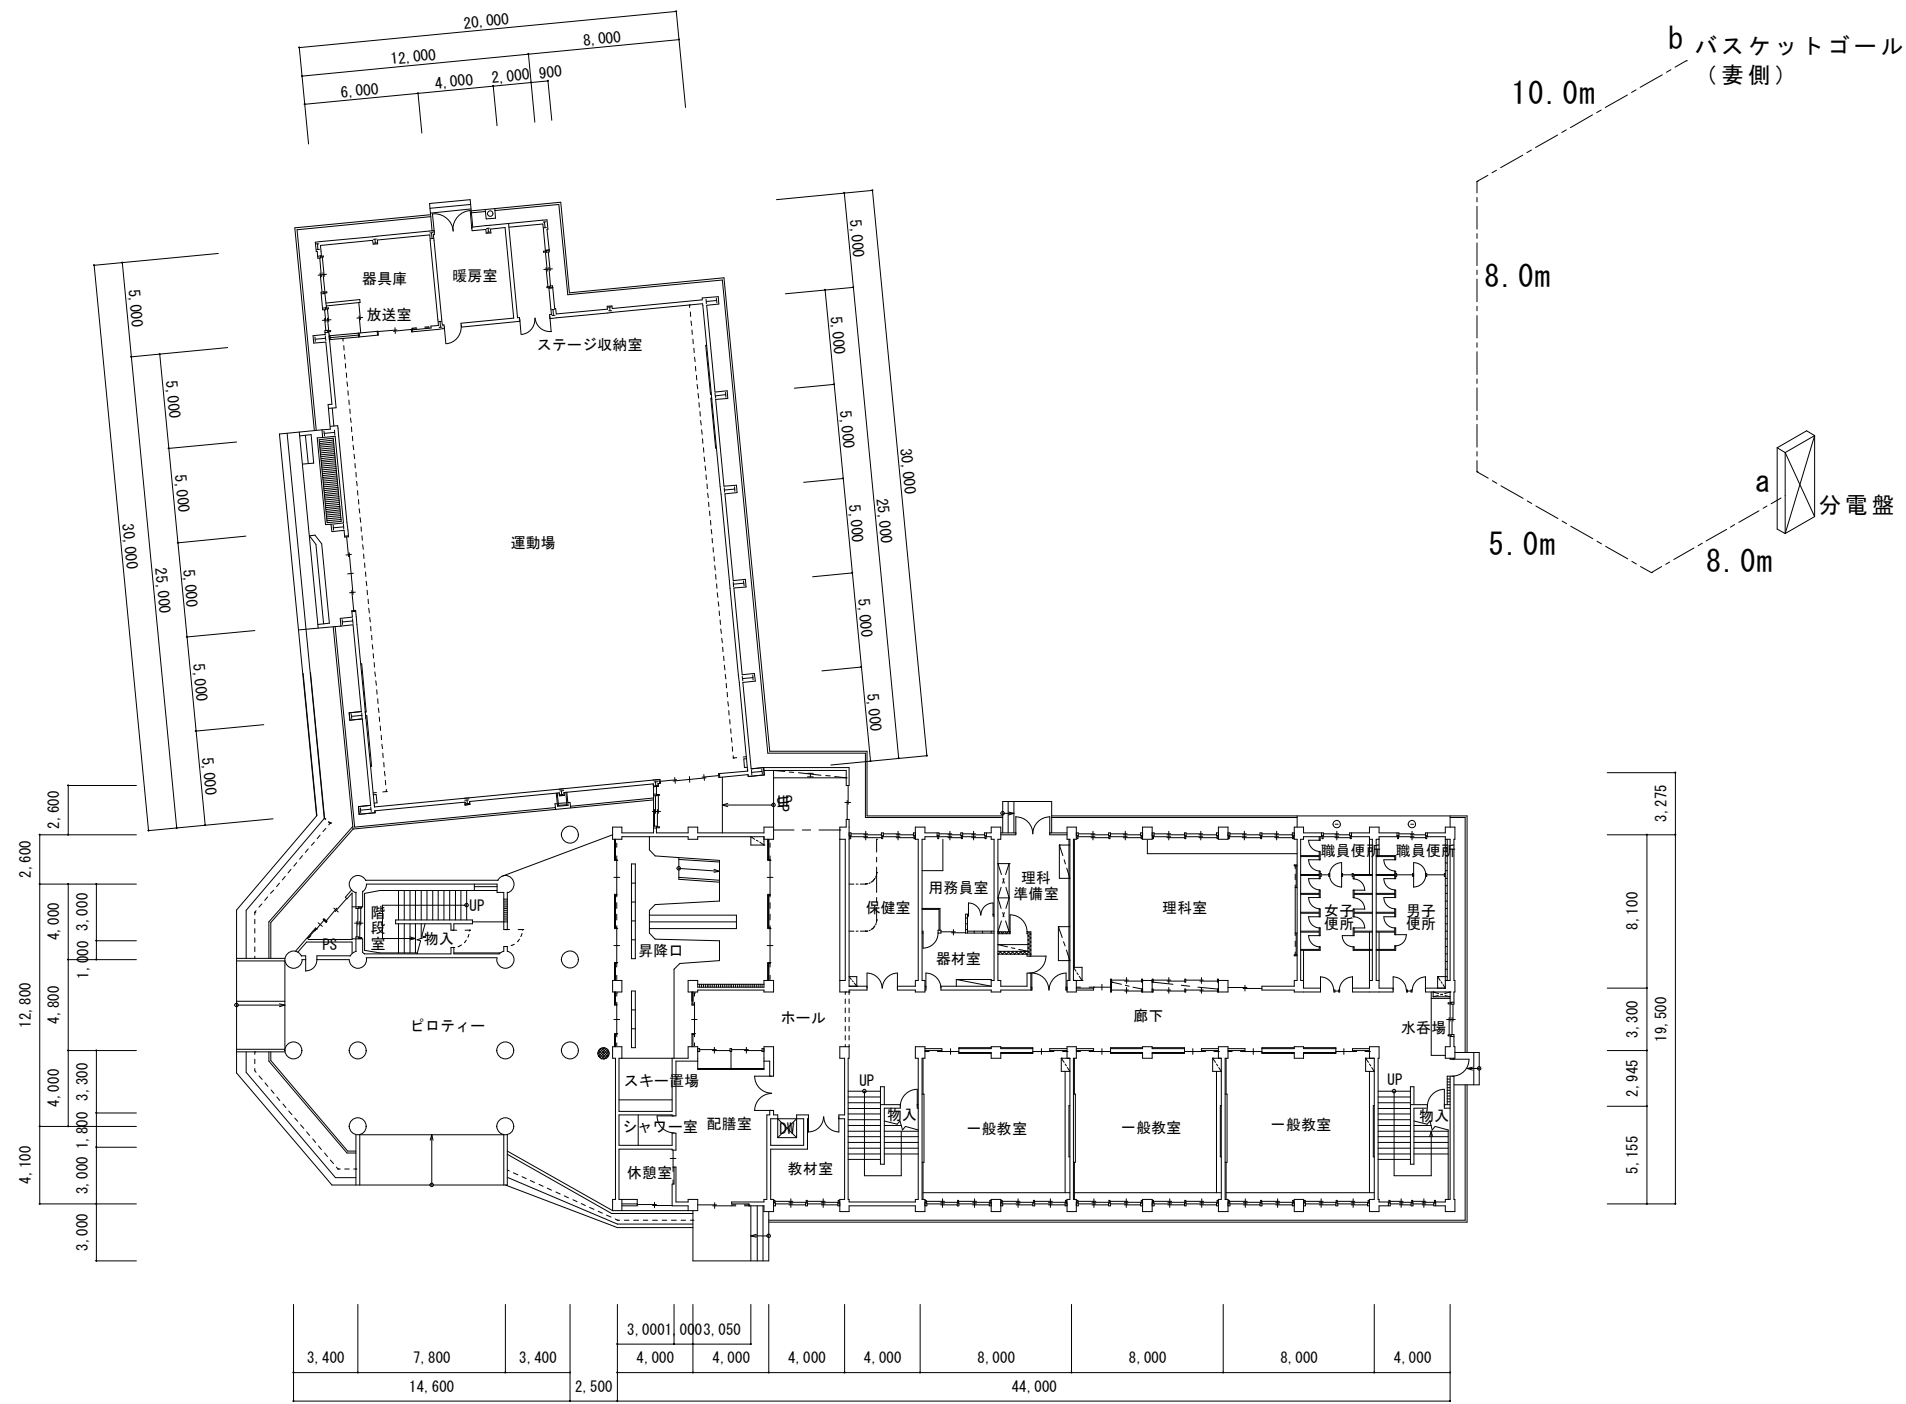

経路・位置	配線（新設）	備 考
a ～ b	EM-EEF 2.0-3C (E25)	引掛コンセント (3P20A)


駒岡小学校

吊下式バスケットゴール（撤去） 1対

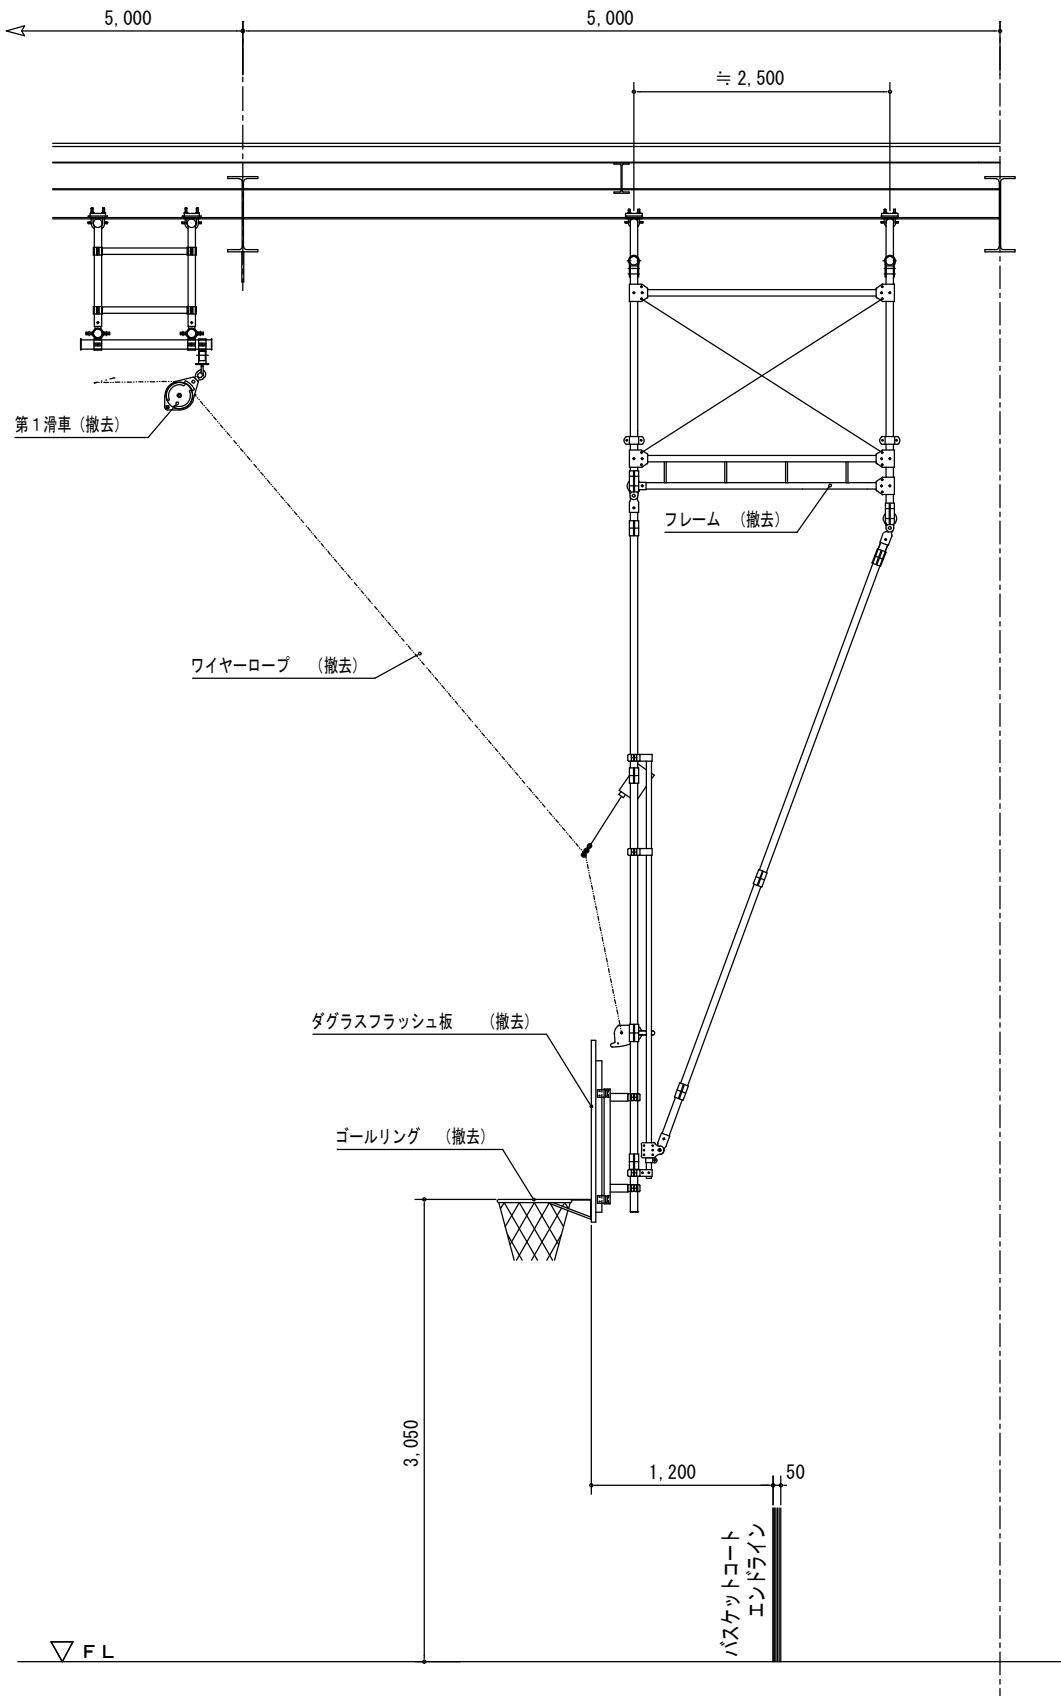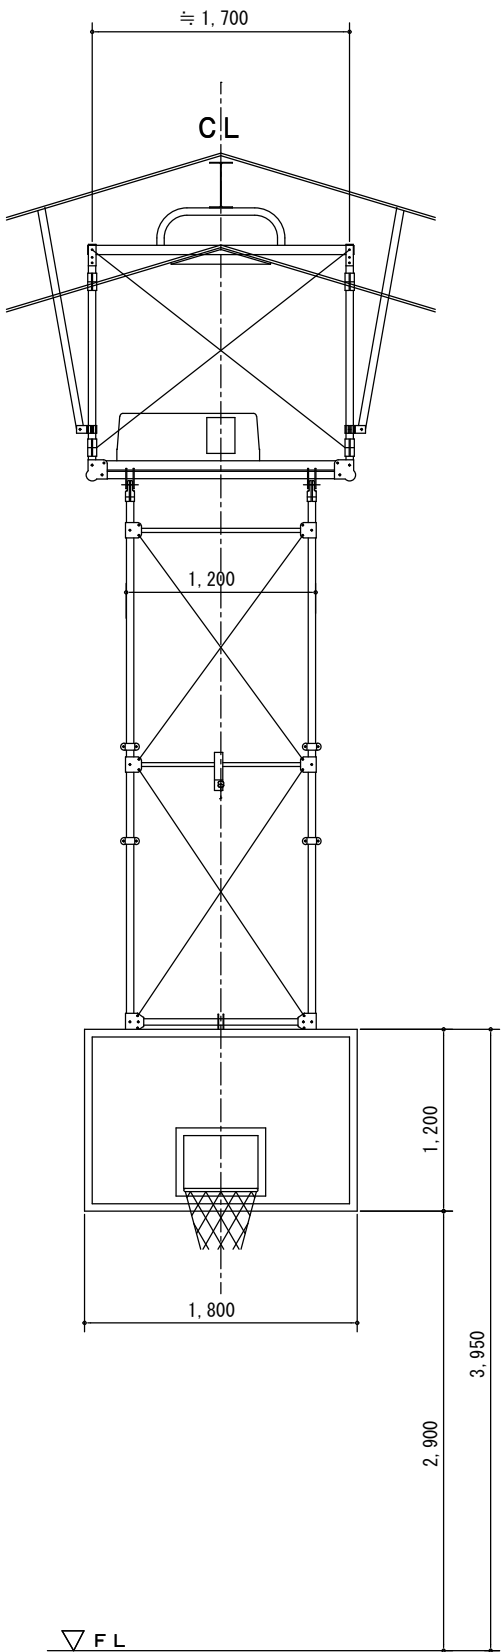

撤去器具重量表					
品 名	仕 様	0.5対重量	数 量	1対重量	1対容積
吊下式バスケットゴール	吊下式バスケットフレーム（スチール製）	260kg	1対	520kg	0.56m ³
	滑車、チェーンホイール、ワイヤー（スチール製）	55kg	1対	110kg	
	ダグラスフラッシュ板（木製）	35kg	1対	70kg	0.13m ³

※吊下式バスケットゴール全て撤去

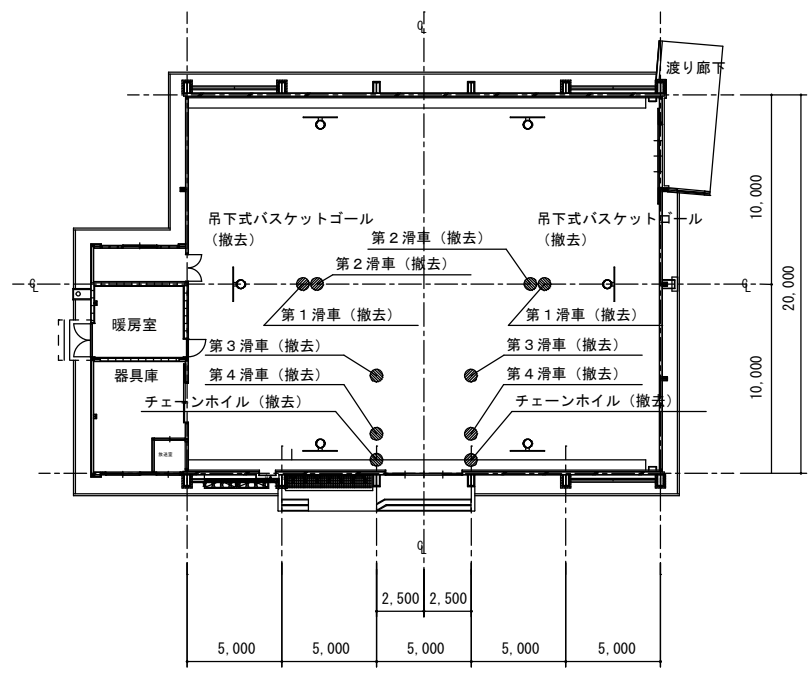

吊下式バスケットゴール撤去器具位置図

駒岡小学校

（一財）札幌市住宅管理公社


令和 年 月 日
※ 特記無き表記は撤去とする。
※ 仮設足場設置床面は、仮設足場下合板養生を行うこと。

工事名	大倉山小学校ほか7校バスケットゴール耐震化改修工事		
図面名	吊下式バスケットゴール 撤去図（駒岡小学校）	縮尺	A-3 : 1/50


図 番
38

撤去器具重量表					
品 名	仕 様	0.5対重量	数 量	1 対重量	1 対容積
壁面式バスケットゴール	バスケットゴール取付枠、ゴールリング（スチール製）	25 kg	1 対	50 kg	0.04m ³
	ミニダグラスフラッシュ板（木製）	15 kg	1 対	30 kg	0.06m ³

※壁面式バスケットゴール全て撤去

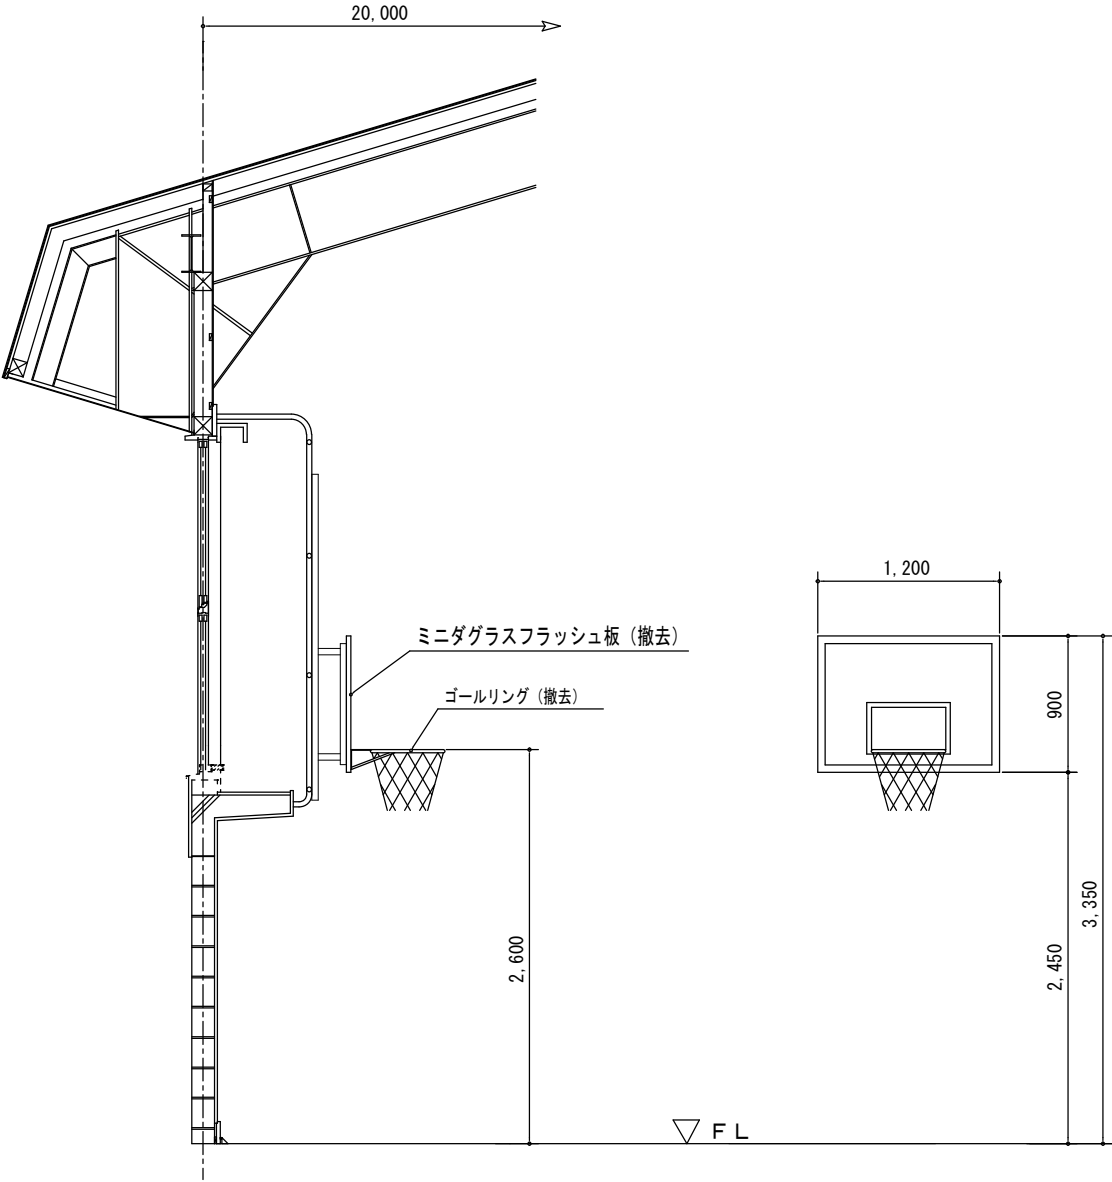


壁面式バスケットゴール（撤去） 2対

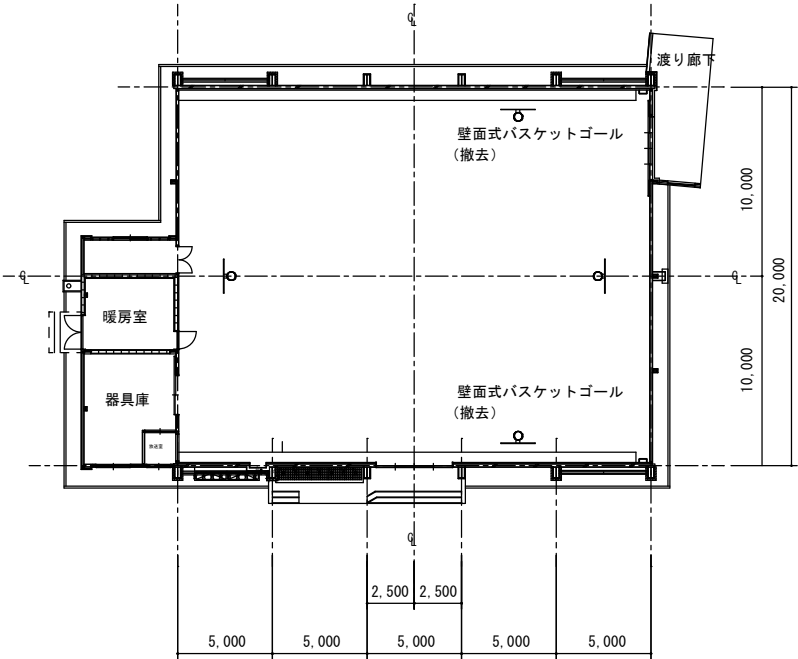

壁面式バスケットゴール撤去位置図

駒岡小学校

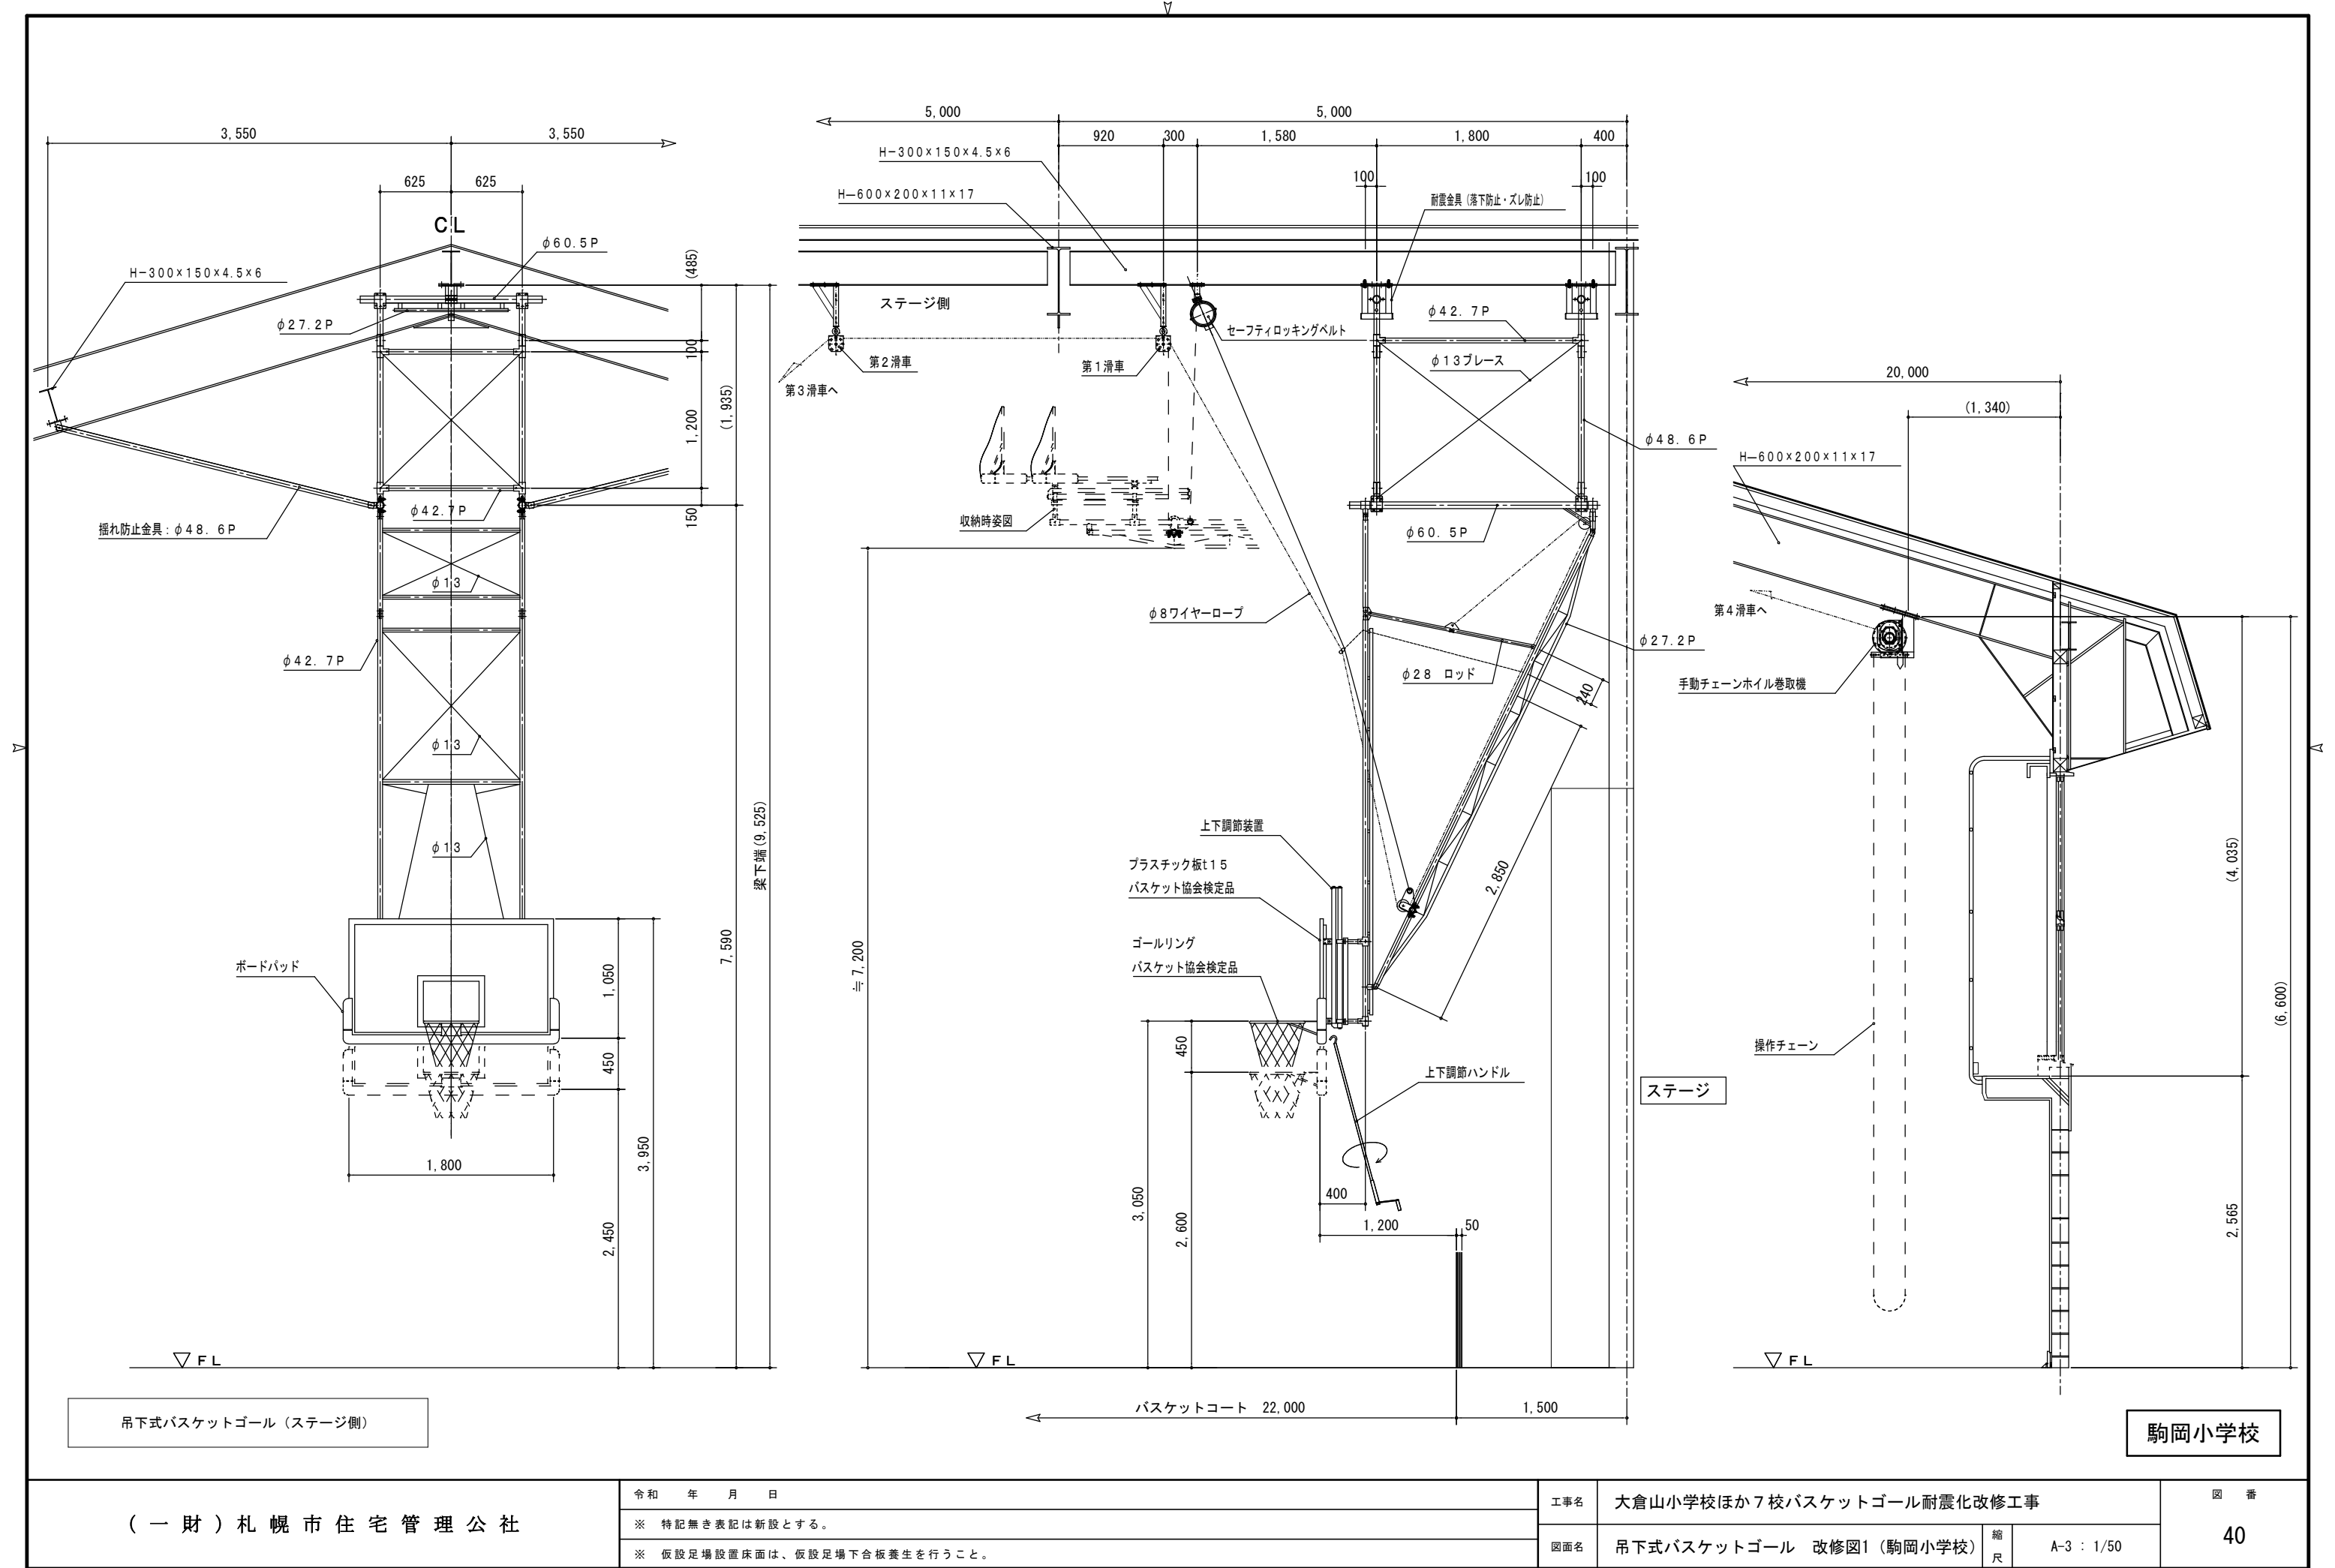

吊下式バスケットゴール（ステージ側）

駒岡小学校

（一財）札幌市住宅管理公社

令和 年 月 日

※ 特記無き表記は新設とする。

※ 仮設足場設置床面は、仮設足場下合板養生を行うこと。

工事名 大倉山小学校ほか7校バスケットゴール耐震化改修工事




図面名 吊下式バスケットゴール 改修図1（駒岡小学校）

縮尺


A-3 : 1/50

図 番

40

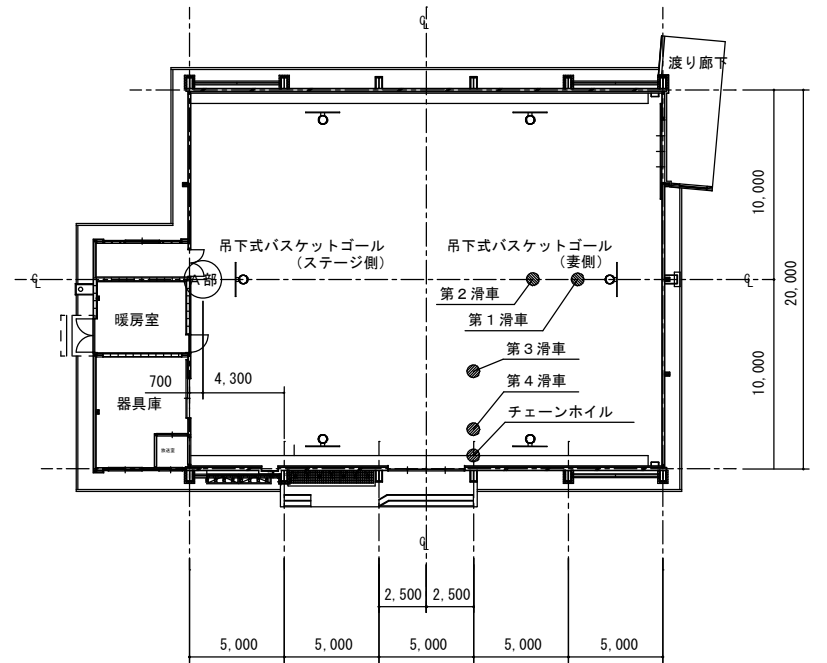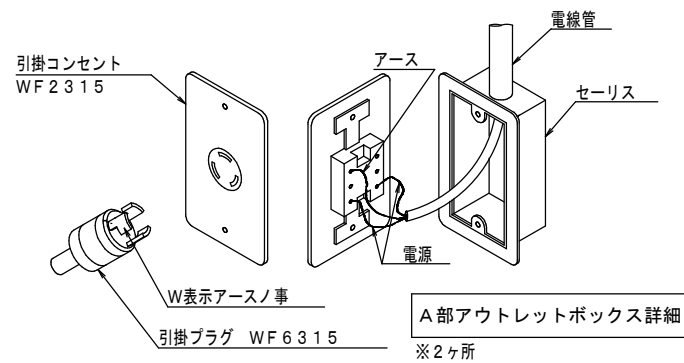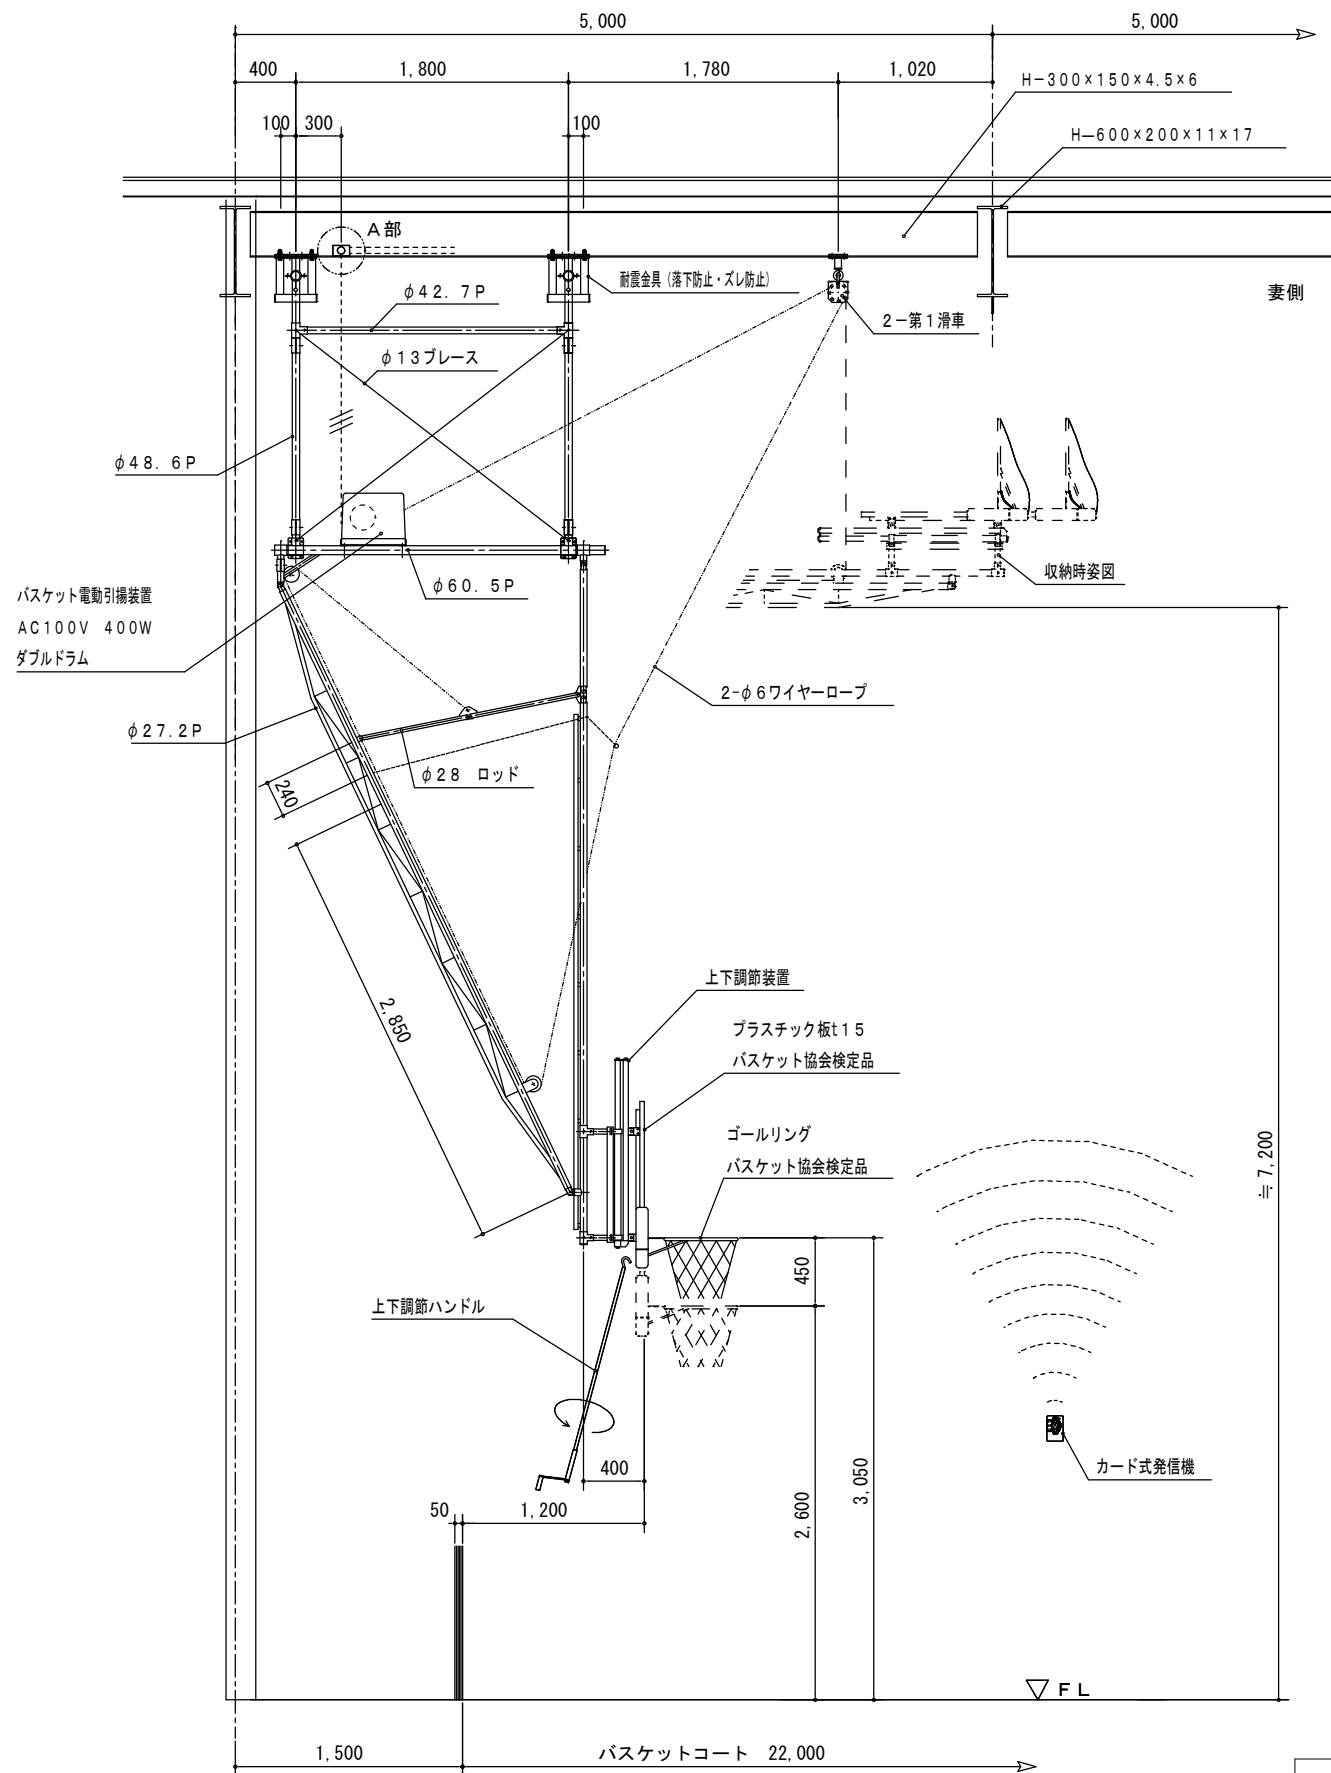

吊下式バスケットゴール用コンセント位置図
A部アウトレットボックス 新設 (1ヶ所)



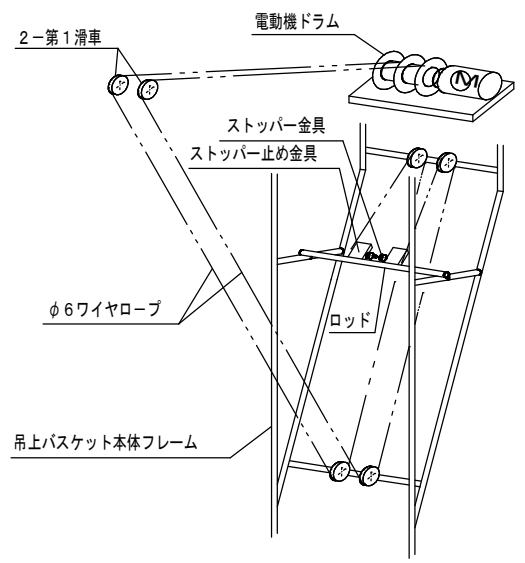


急速降下防止装置要領図 (ワイヤダブル式)
・ワイヤロープは2本共、電動機ドラムで巻き取ります。
・ワイヤロープが1本切れてもストッパーが止め金具に当たり止まります。

吊下式バスケットゴール (ステージ側)

駒岡小学校

(一 財) 札 幌 市 住 宅 管 理 公 社	令和 年 月 日	工事名	大倉山小学校ほか7校バスケットゴール耐震化改修工事			図 番 41
	※ 特記無き表記は新設とする。	図面名	吊下式バスケットゴール 改修図2 (駒岡小学校)	縮尺 A-3 : 1/50		
	※ 仮設足場設置床面は、仮設足場下合板養生を行うこと。					

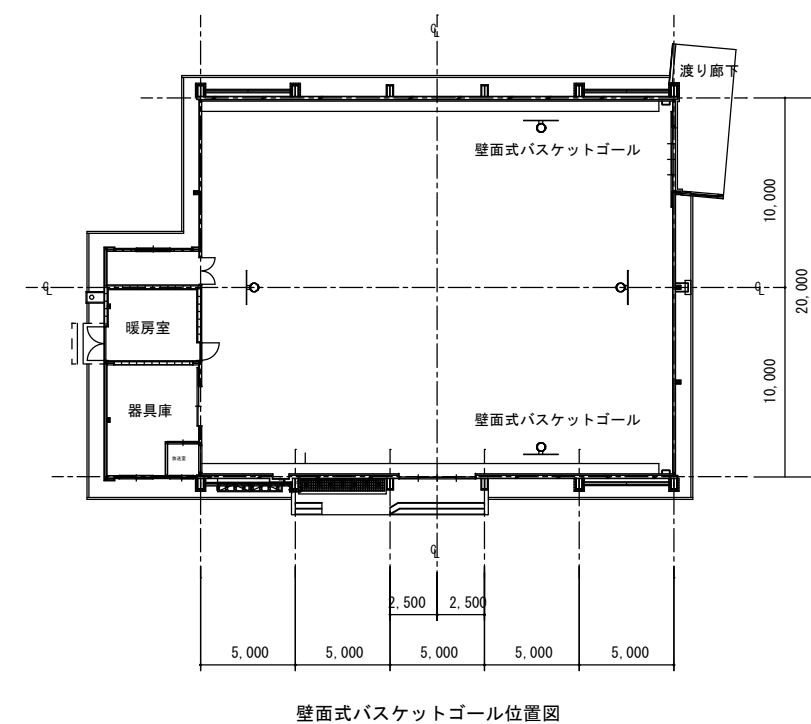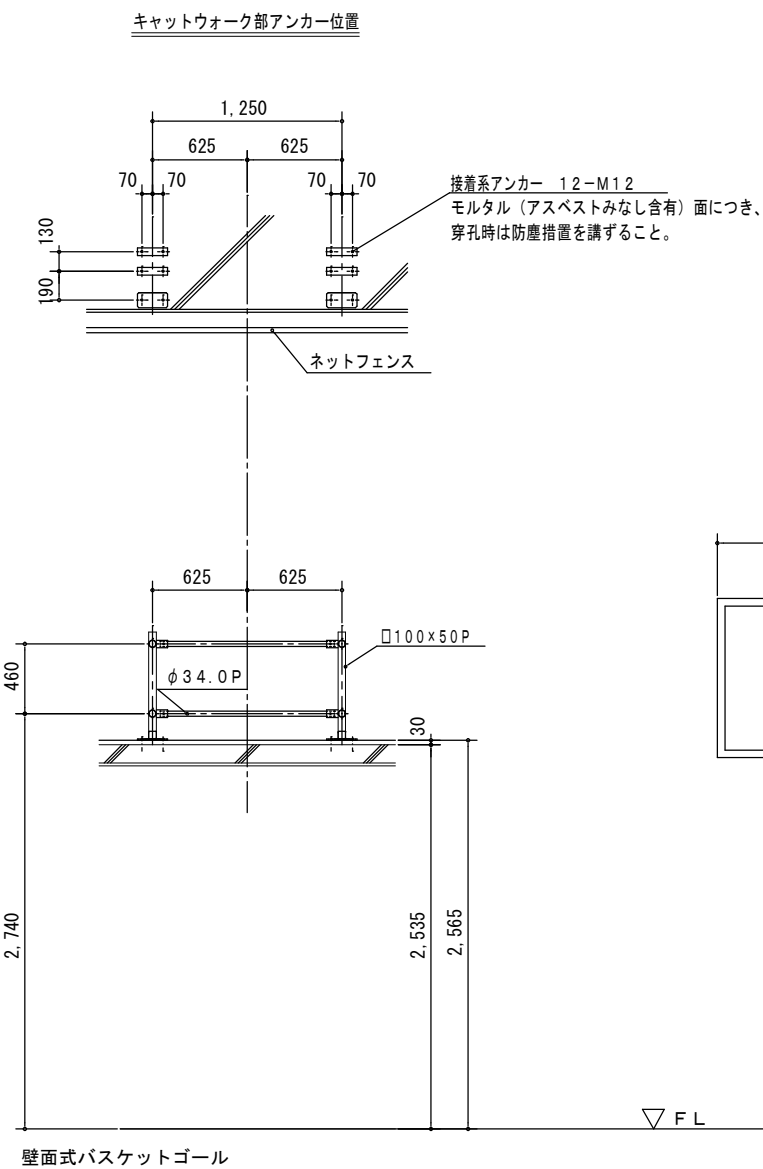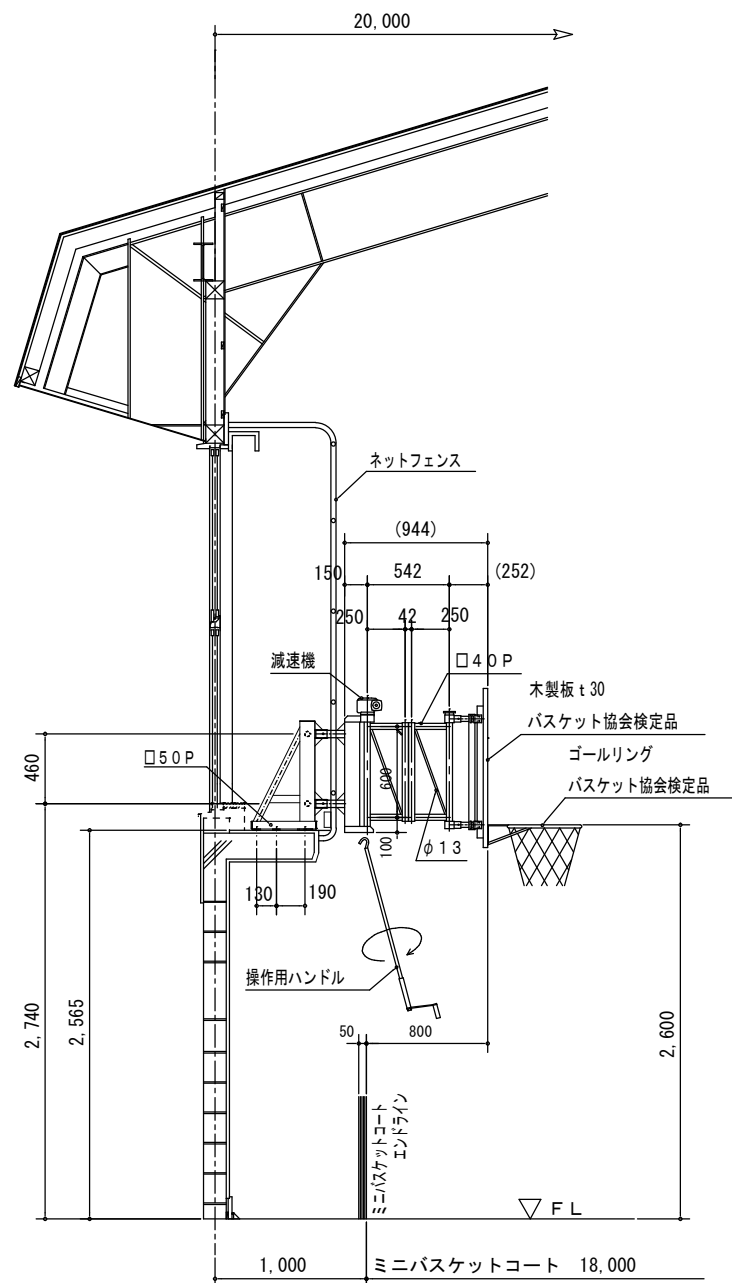

駒岡小学校

(一財)札幌市住宅管理公社

令和 年 月 日

※ 特記無き表記は新設とする。

※ 仮設足場設置床面は、仮設足場下合板養生を行うこと。

工事名

大倉山小学校ほか7校バスケットゴール耐震化改修工事

図面名



壁面式バスケットゴール 改修図(駒岡小学校)

縮尺

A-3 : 1/50

図 番


42

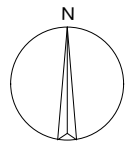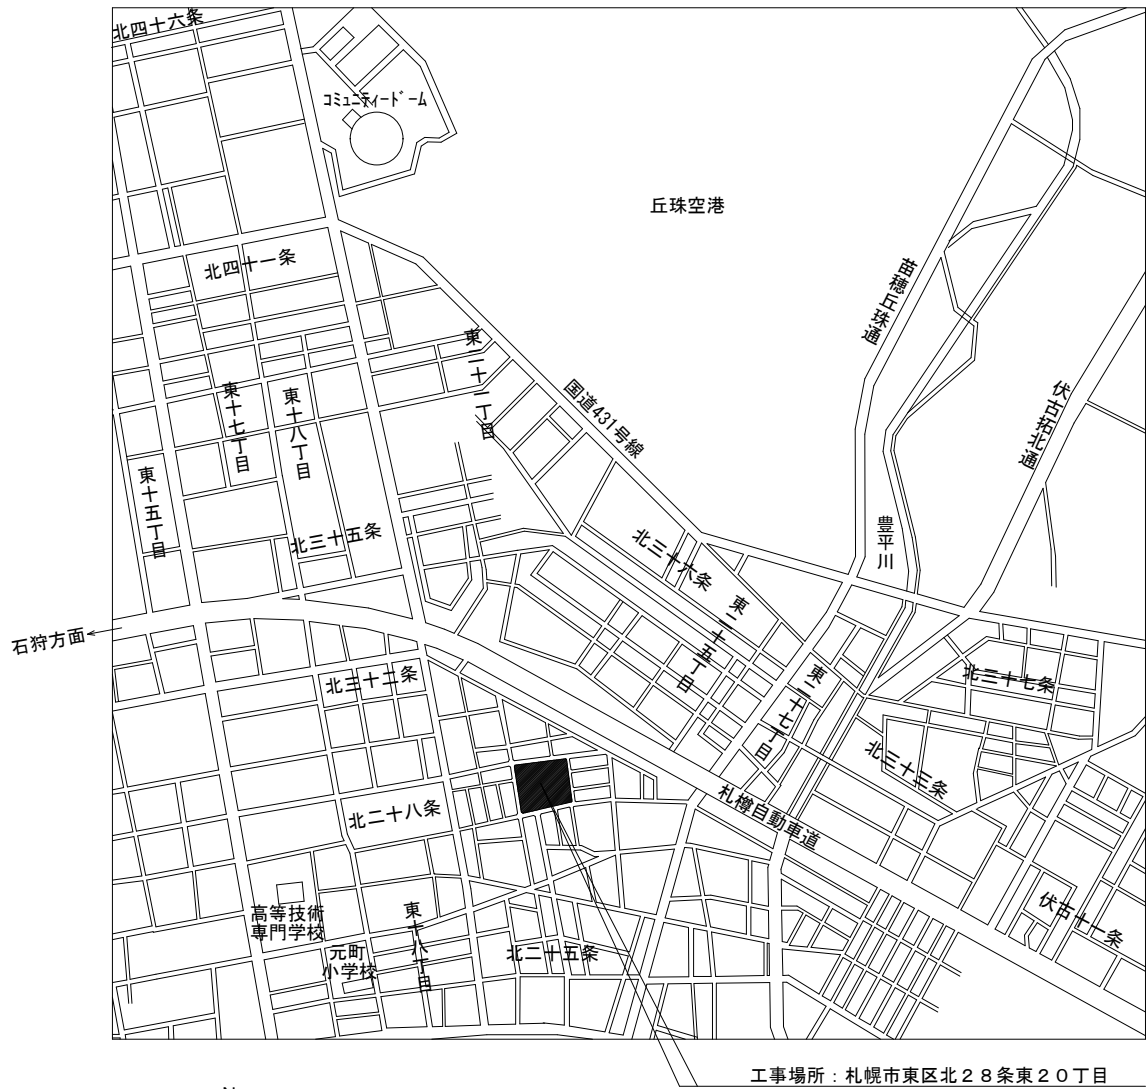

附近見取図 S=1/10,000

特記事項

- ・ 資材の搬入、搬出の際は学校及び監督職員と協議し、生徒の安全に十分注意する事。
- ・ 工事車両の出入りの際は、適時交通誘導警備員を配置する事。駐車場についても事前に打合せすること。
- ・ 休日（土曜日、日曜日、祝日）の作業については学校及び監督職員と充分協議する事。
- ・ 工事工程については学校及び、監督職員と充分協議する事。
- ・ 工事期間中のゴミ収集車、給食車の出入りについては、学校、監督職員と協議し、安全に充分留意する事。
- ・ 仮設工事によって撤去した物は現状復旧する事。
- ・ 既存施設に破損、汚損を生じさせた場合は現況に復旧する事。
- ・ 工事によりグラウンド・芝生面を損傷させた場合は、責任を持って修復すること。

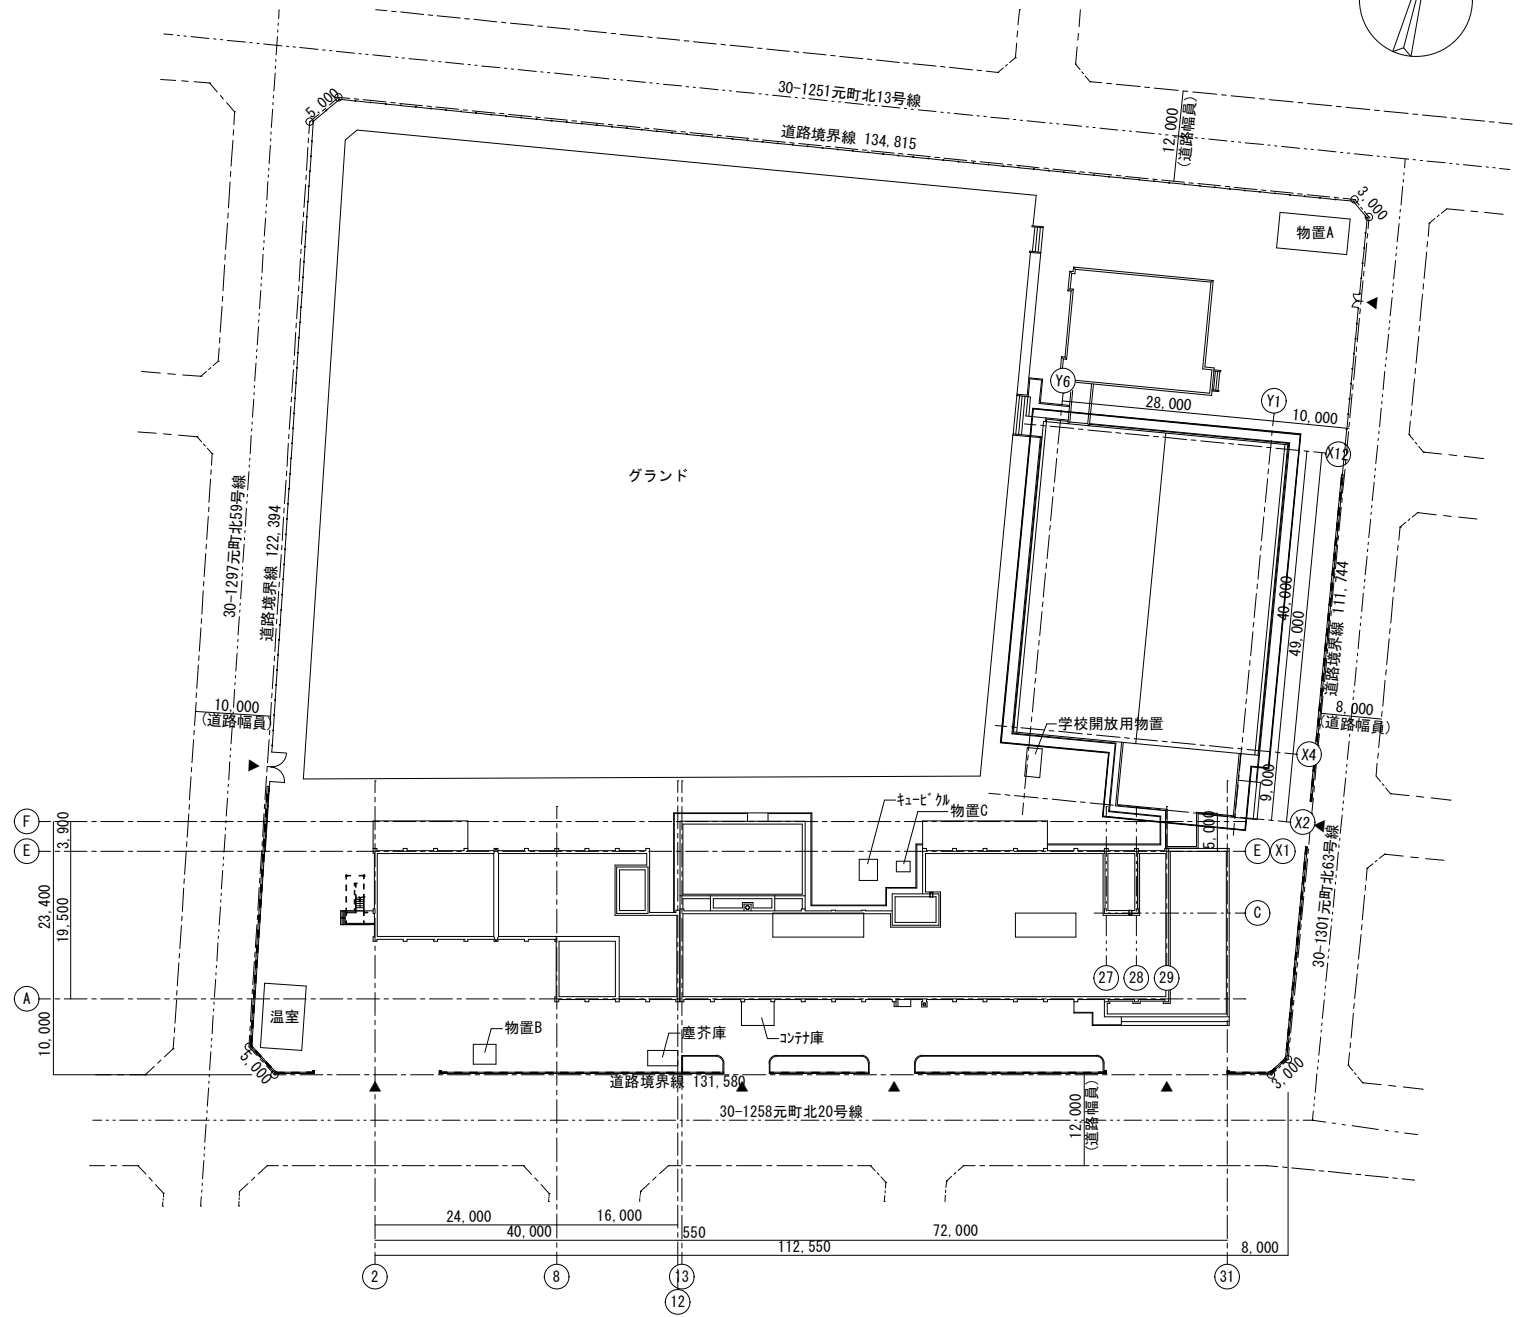

配置図 S=1/500

元町中学校

(一財)札幌市住宅管理公社

令和 年 月 日

※ 搬出入位置を打合せの上、交通整理員（B）を配置すること。

工事名

大倉山小学校ほか7校バスケットゴール耐震化改修工事

図面名

附近見取図・配置図（元町中学校）

縮尺

図示


図番

43



電氣配線要領

—— 既設撤去及び新設長さを示す。



----- 新設長さを示す。

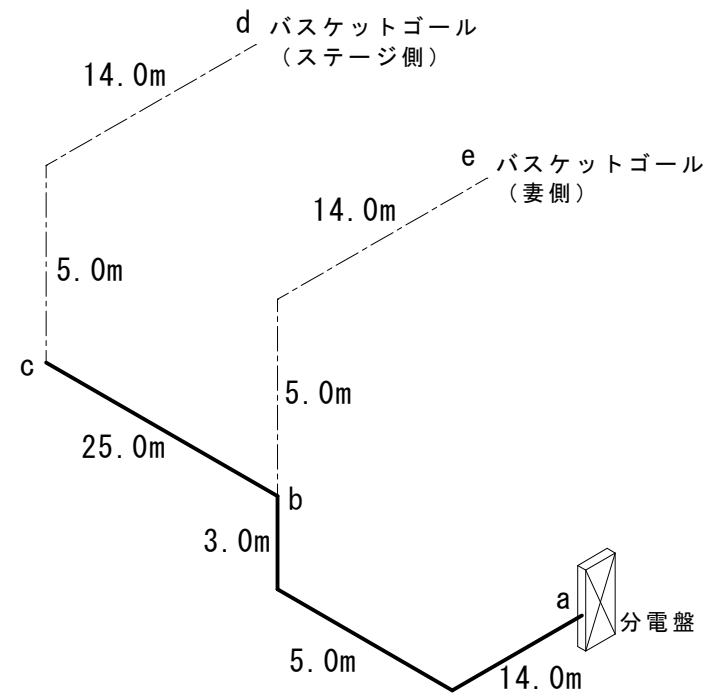

経路・位置	配線（撤去）	配線（新設）	備 考
a ～ b	IV 2.0×3 (E19)	EM-CE 5.5-3C (E31)	
b			露出ボックス 3方出
b ～ c	IV 2.0×3 (E19)	EM-CE 5.5-3C (E31)	
b ～ e		EM-EEF 2.0-3C (E25)	
c			露出ボックス 2方出
c ～ d		EM-EEF 2.0-3C (E25)	
e			引掛コンセント (3P20A)
d			引掛コンセント (3P20A)

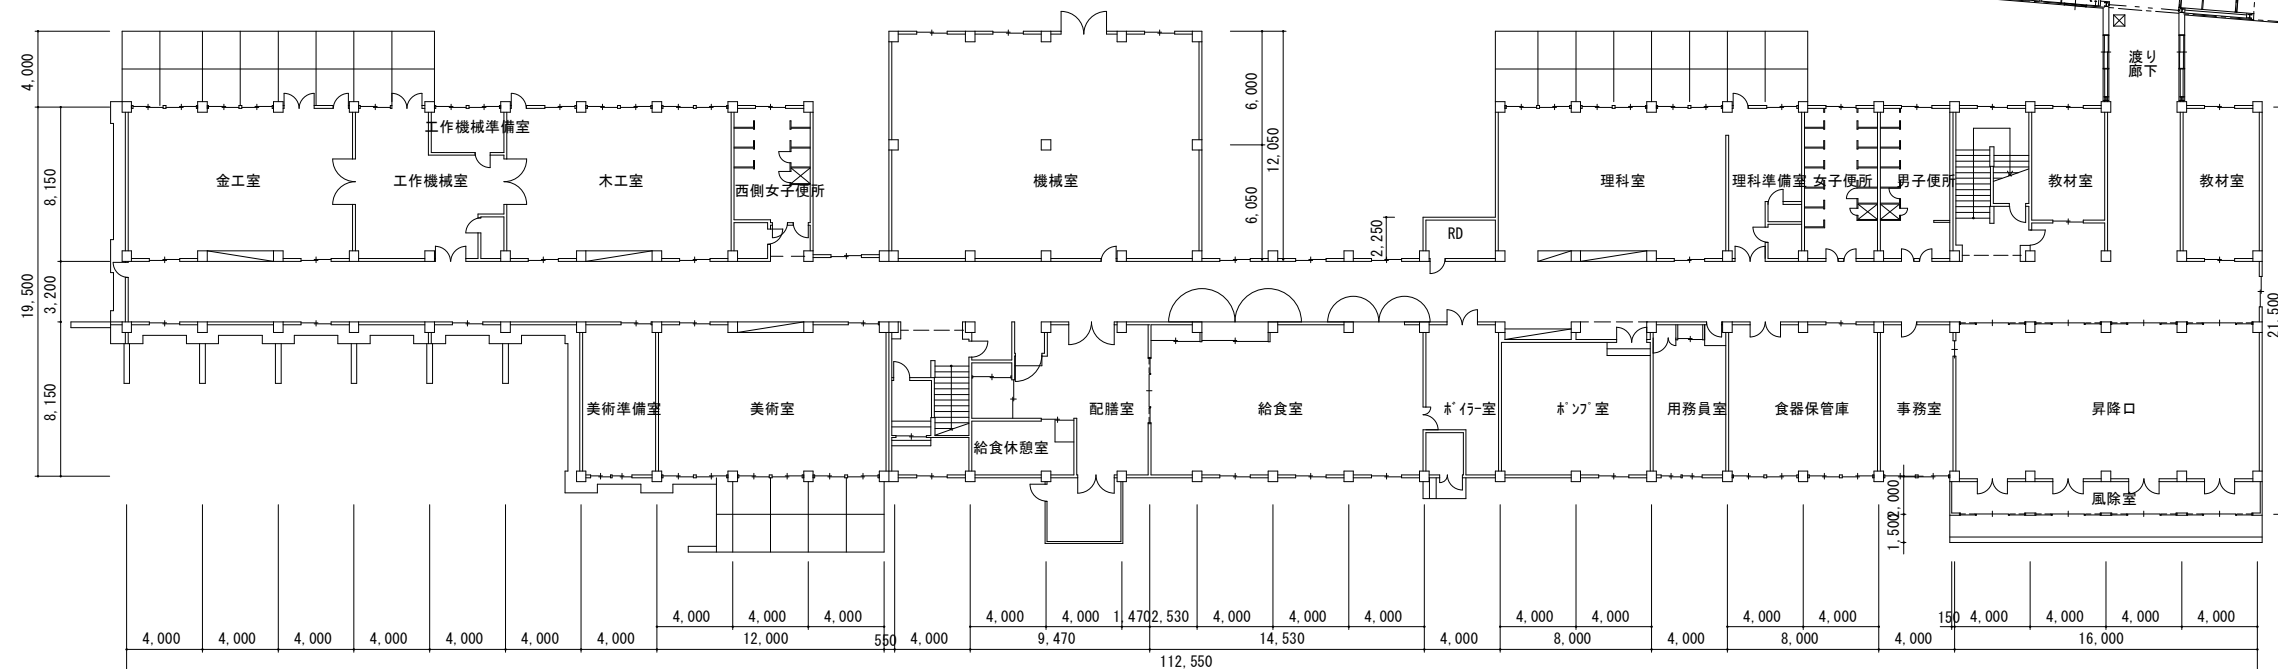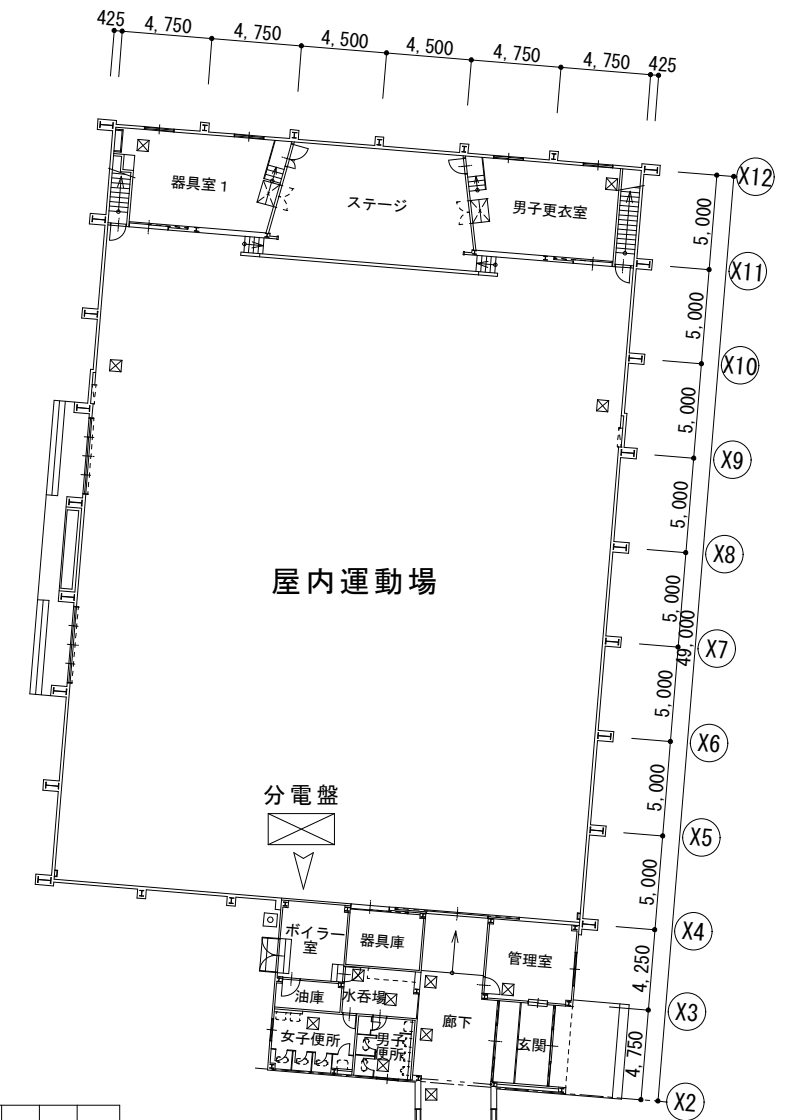


元町中学校

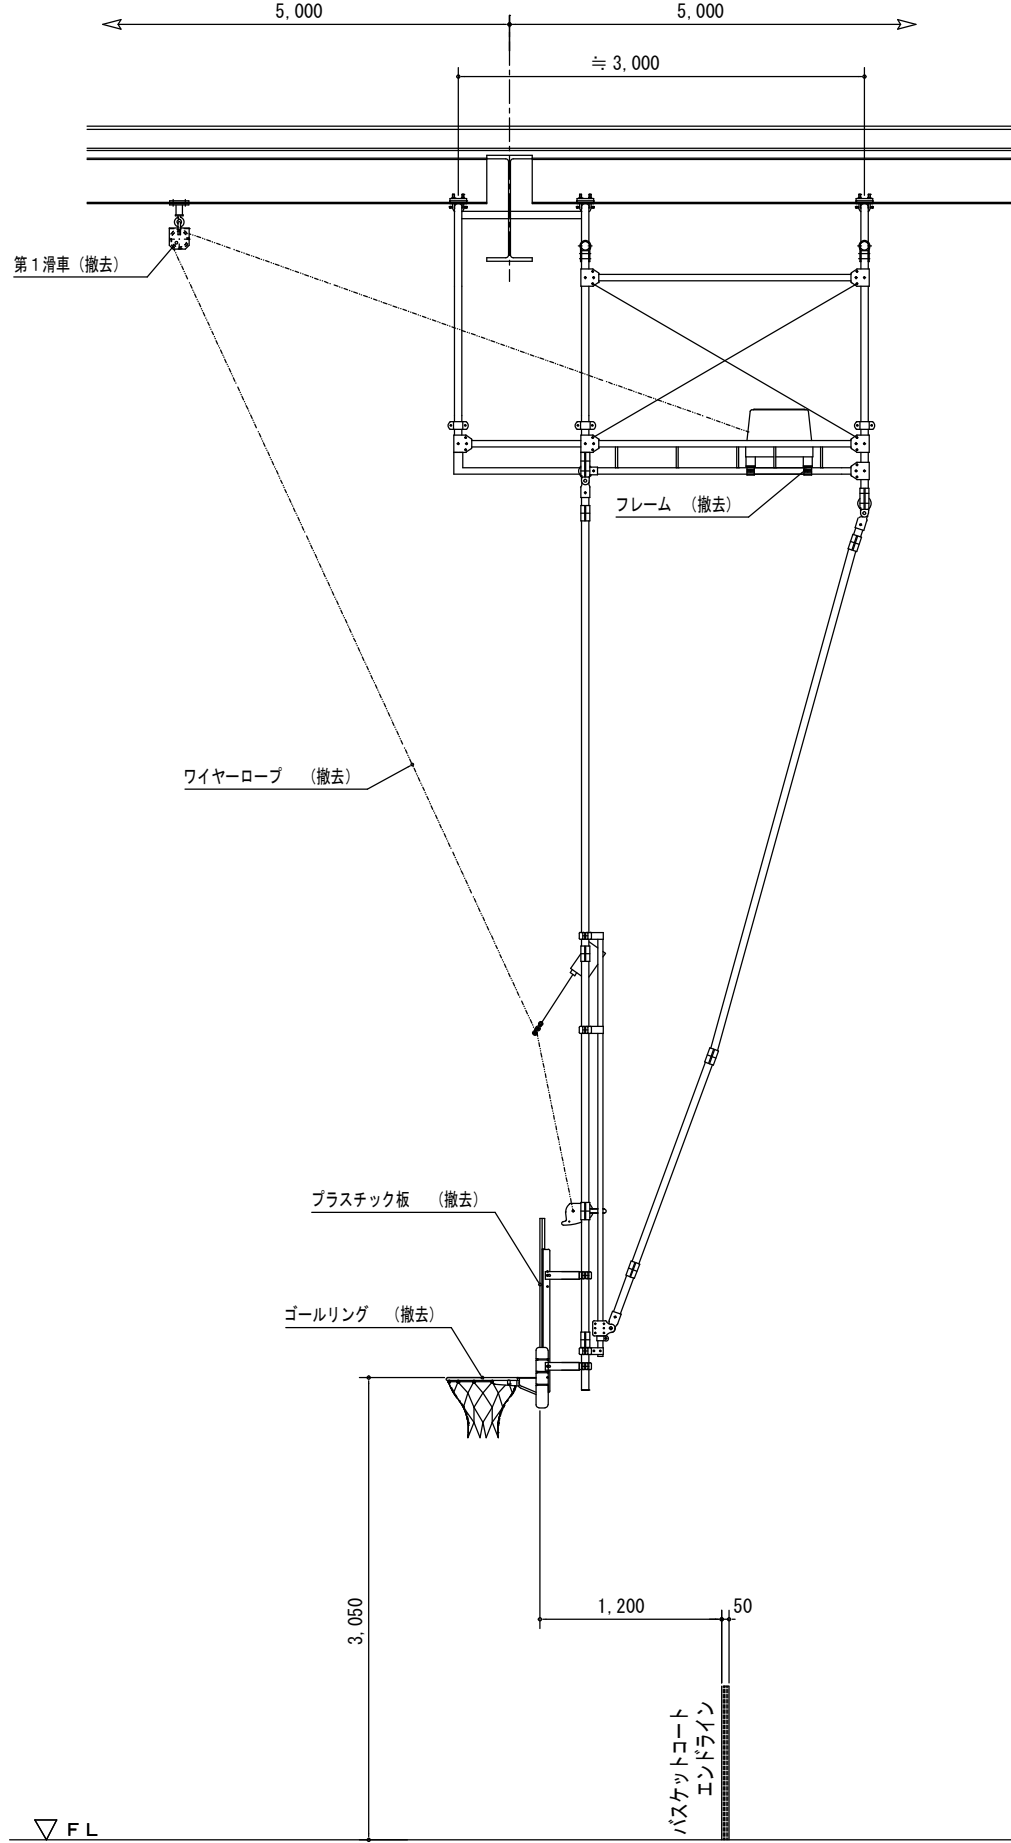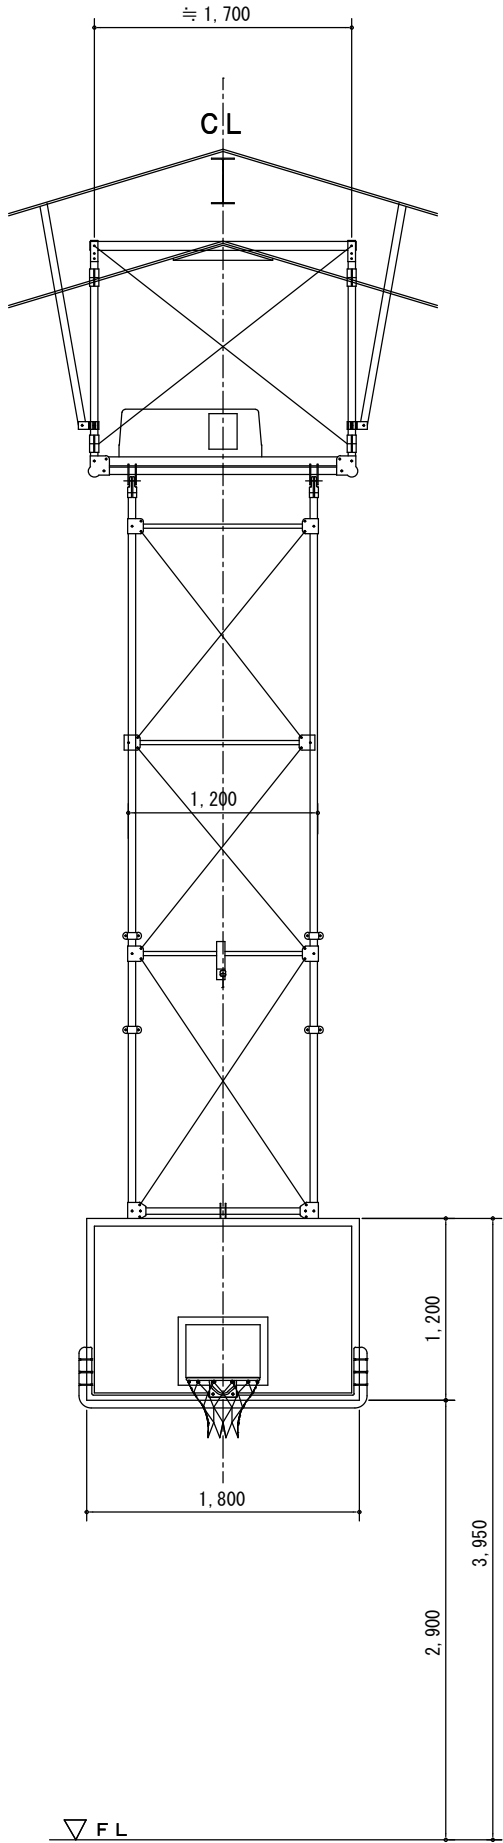

撤去器具重量表					
品 名	仕 様	0.5対重量	数 量	1対重量	1対容積
吊下式バスケットゴール	吊上式バスケットフレーム (スチール製)	290kg	1対	580kg	0.65m ³
	滑車、電動機、ワイヤー (スチール製)	75kg	1対	150kg	
	プラスチック板	65kg	1対	130kg	0.09m ³

※吊下式バスケットゴール全て撤去

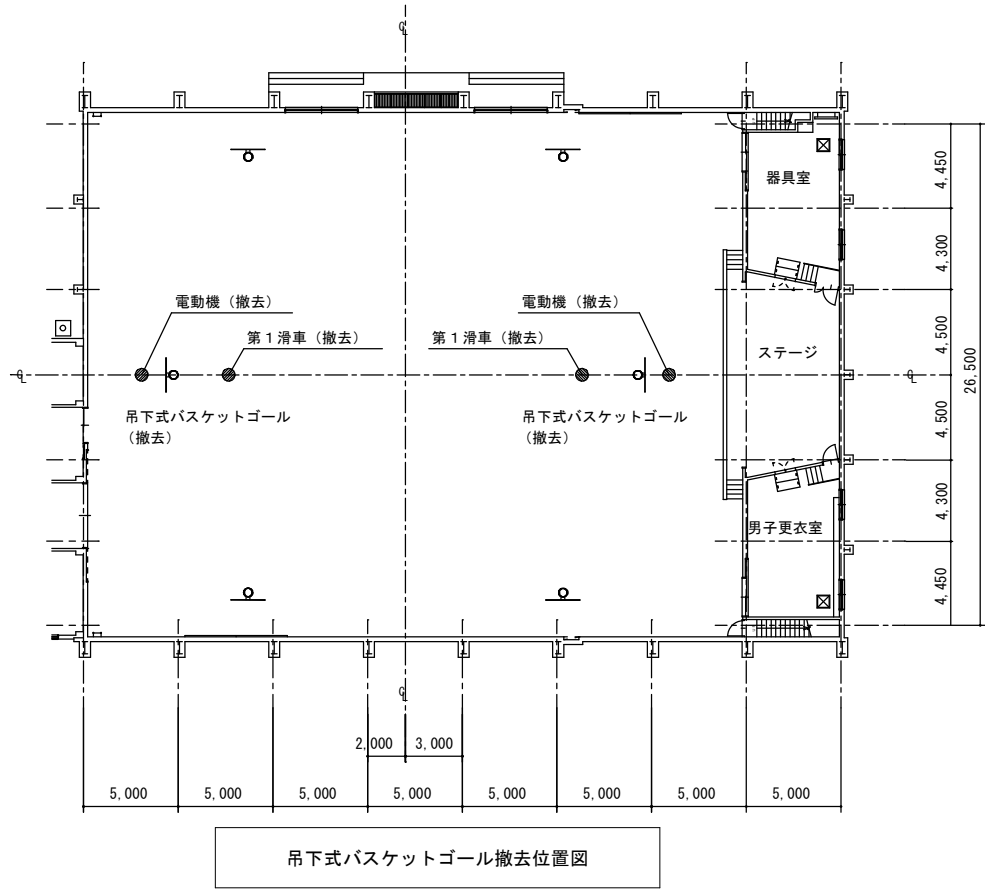

吊下式バスケットゴール撤去位置図

吊下式バスケットゴール (撤去) 1対

元町中学校

(一財)札幌市住宅管理公社

令和 年 月 日

※ 特記無き表記は撤去とする。

※ 仮設足場設置床面は、仮設足場下合板養生を行うこと。

工事名

大倉山小学校ほか7校バスケットゴール耐震化改修工事

図面名


吊下式バスケットゴール 撤去図 (元町中学校)

縮尺

A-3 : 1/50

図 番


45

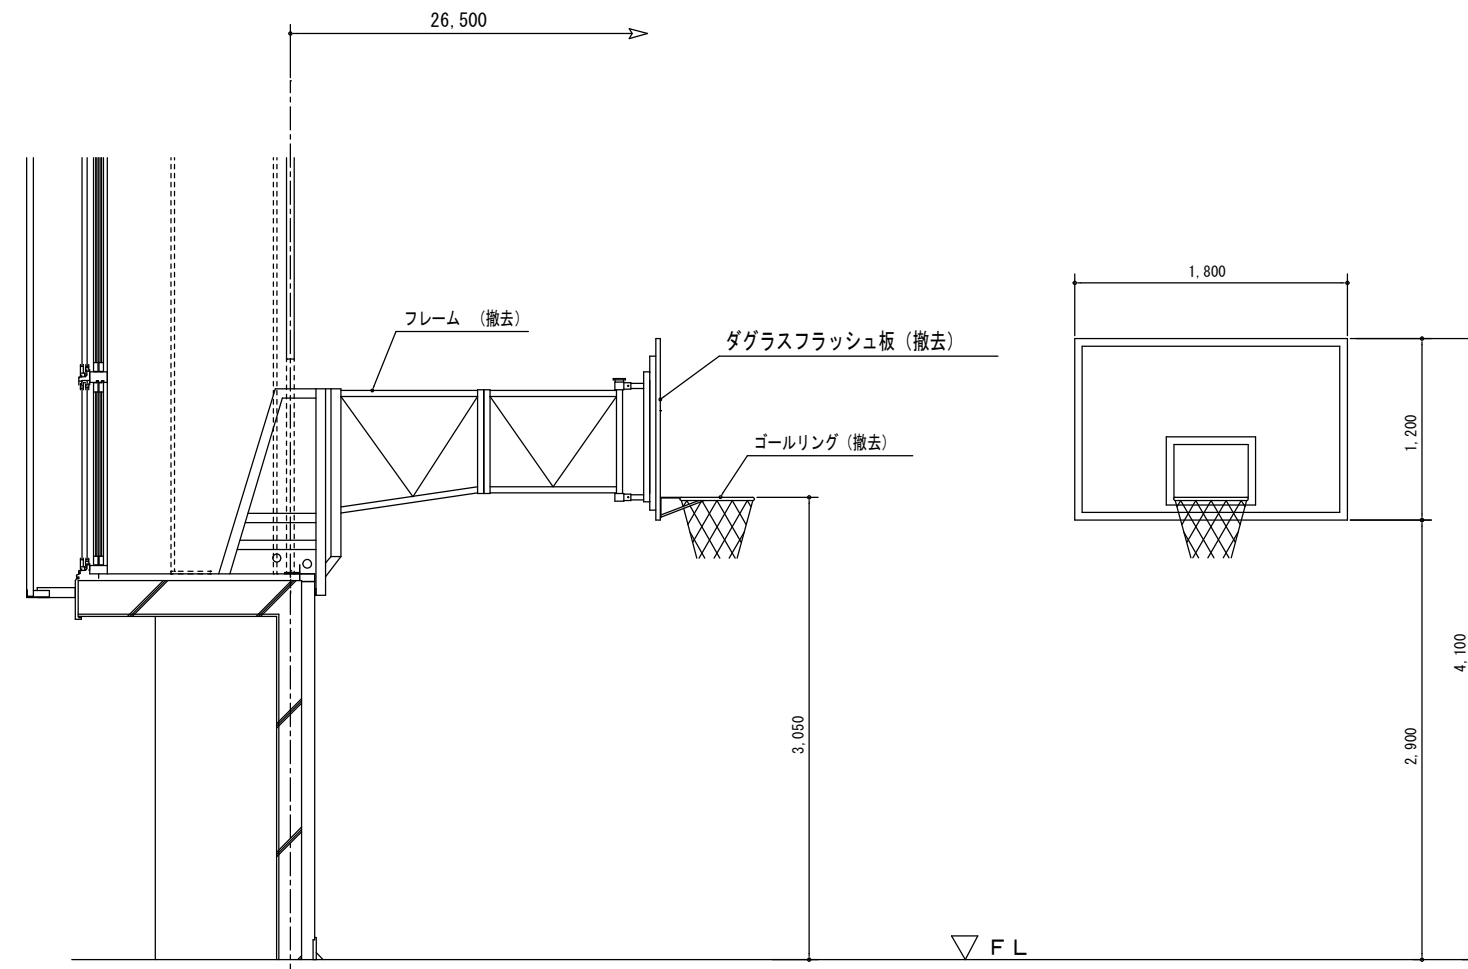

壁面式バスケットゴール（撤去） 2対


撤去器具重量表					
品 名	仕 様	0.5対重量	数 量	1対重量	1対容積
壁面式バスケットゴール	バスケットゴールフレーム、ゴールリング（スチール製）	1 3 0 k g	2 対	2 6 0 k g	0. 2 3 m ³
	ダグラスフラッシュ板（木製）	3 5 k g	2 対	7 0 k g	0. 1 3 m ³


※壁面式バスケットゴール全て撤去
※既存アンカーボルト 30本補修
アンカー撤去・樹脂キャップ補修程度

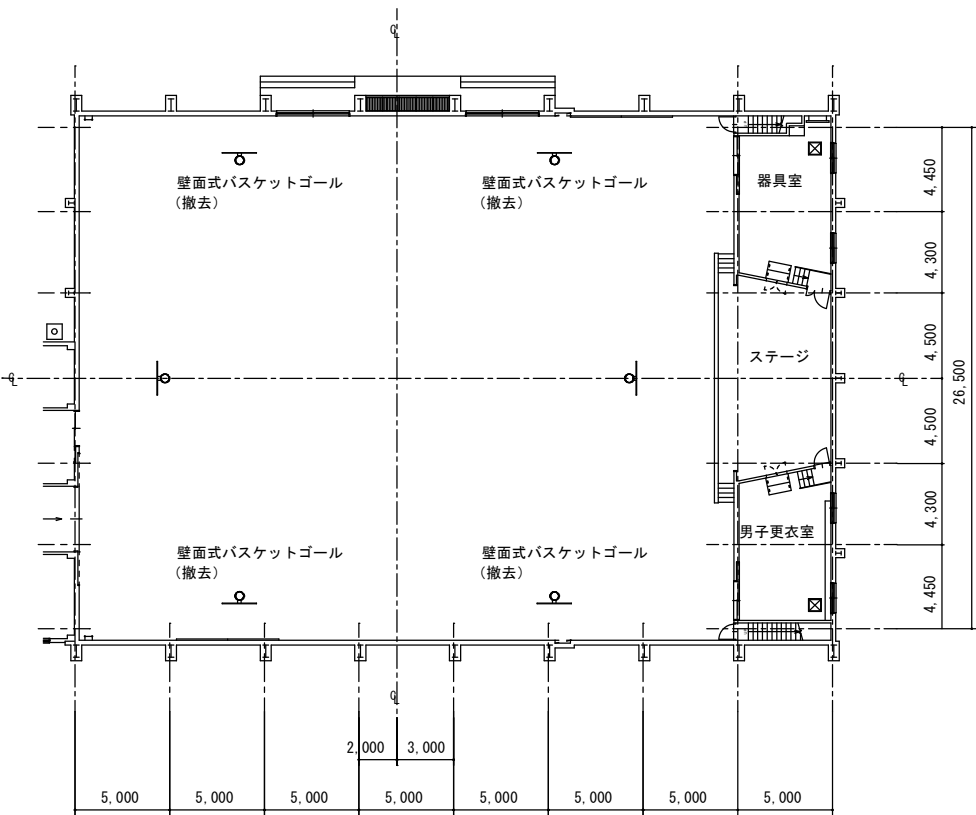

壁面式バスケットゴール位置図

元町中学校

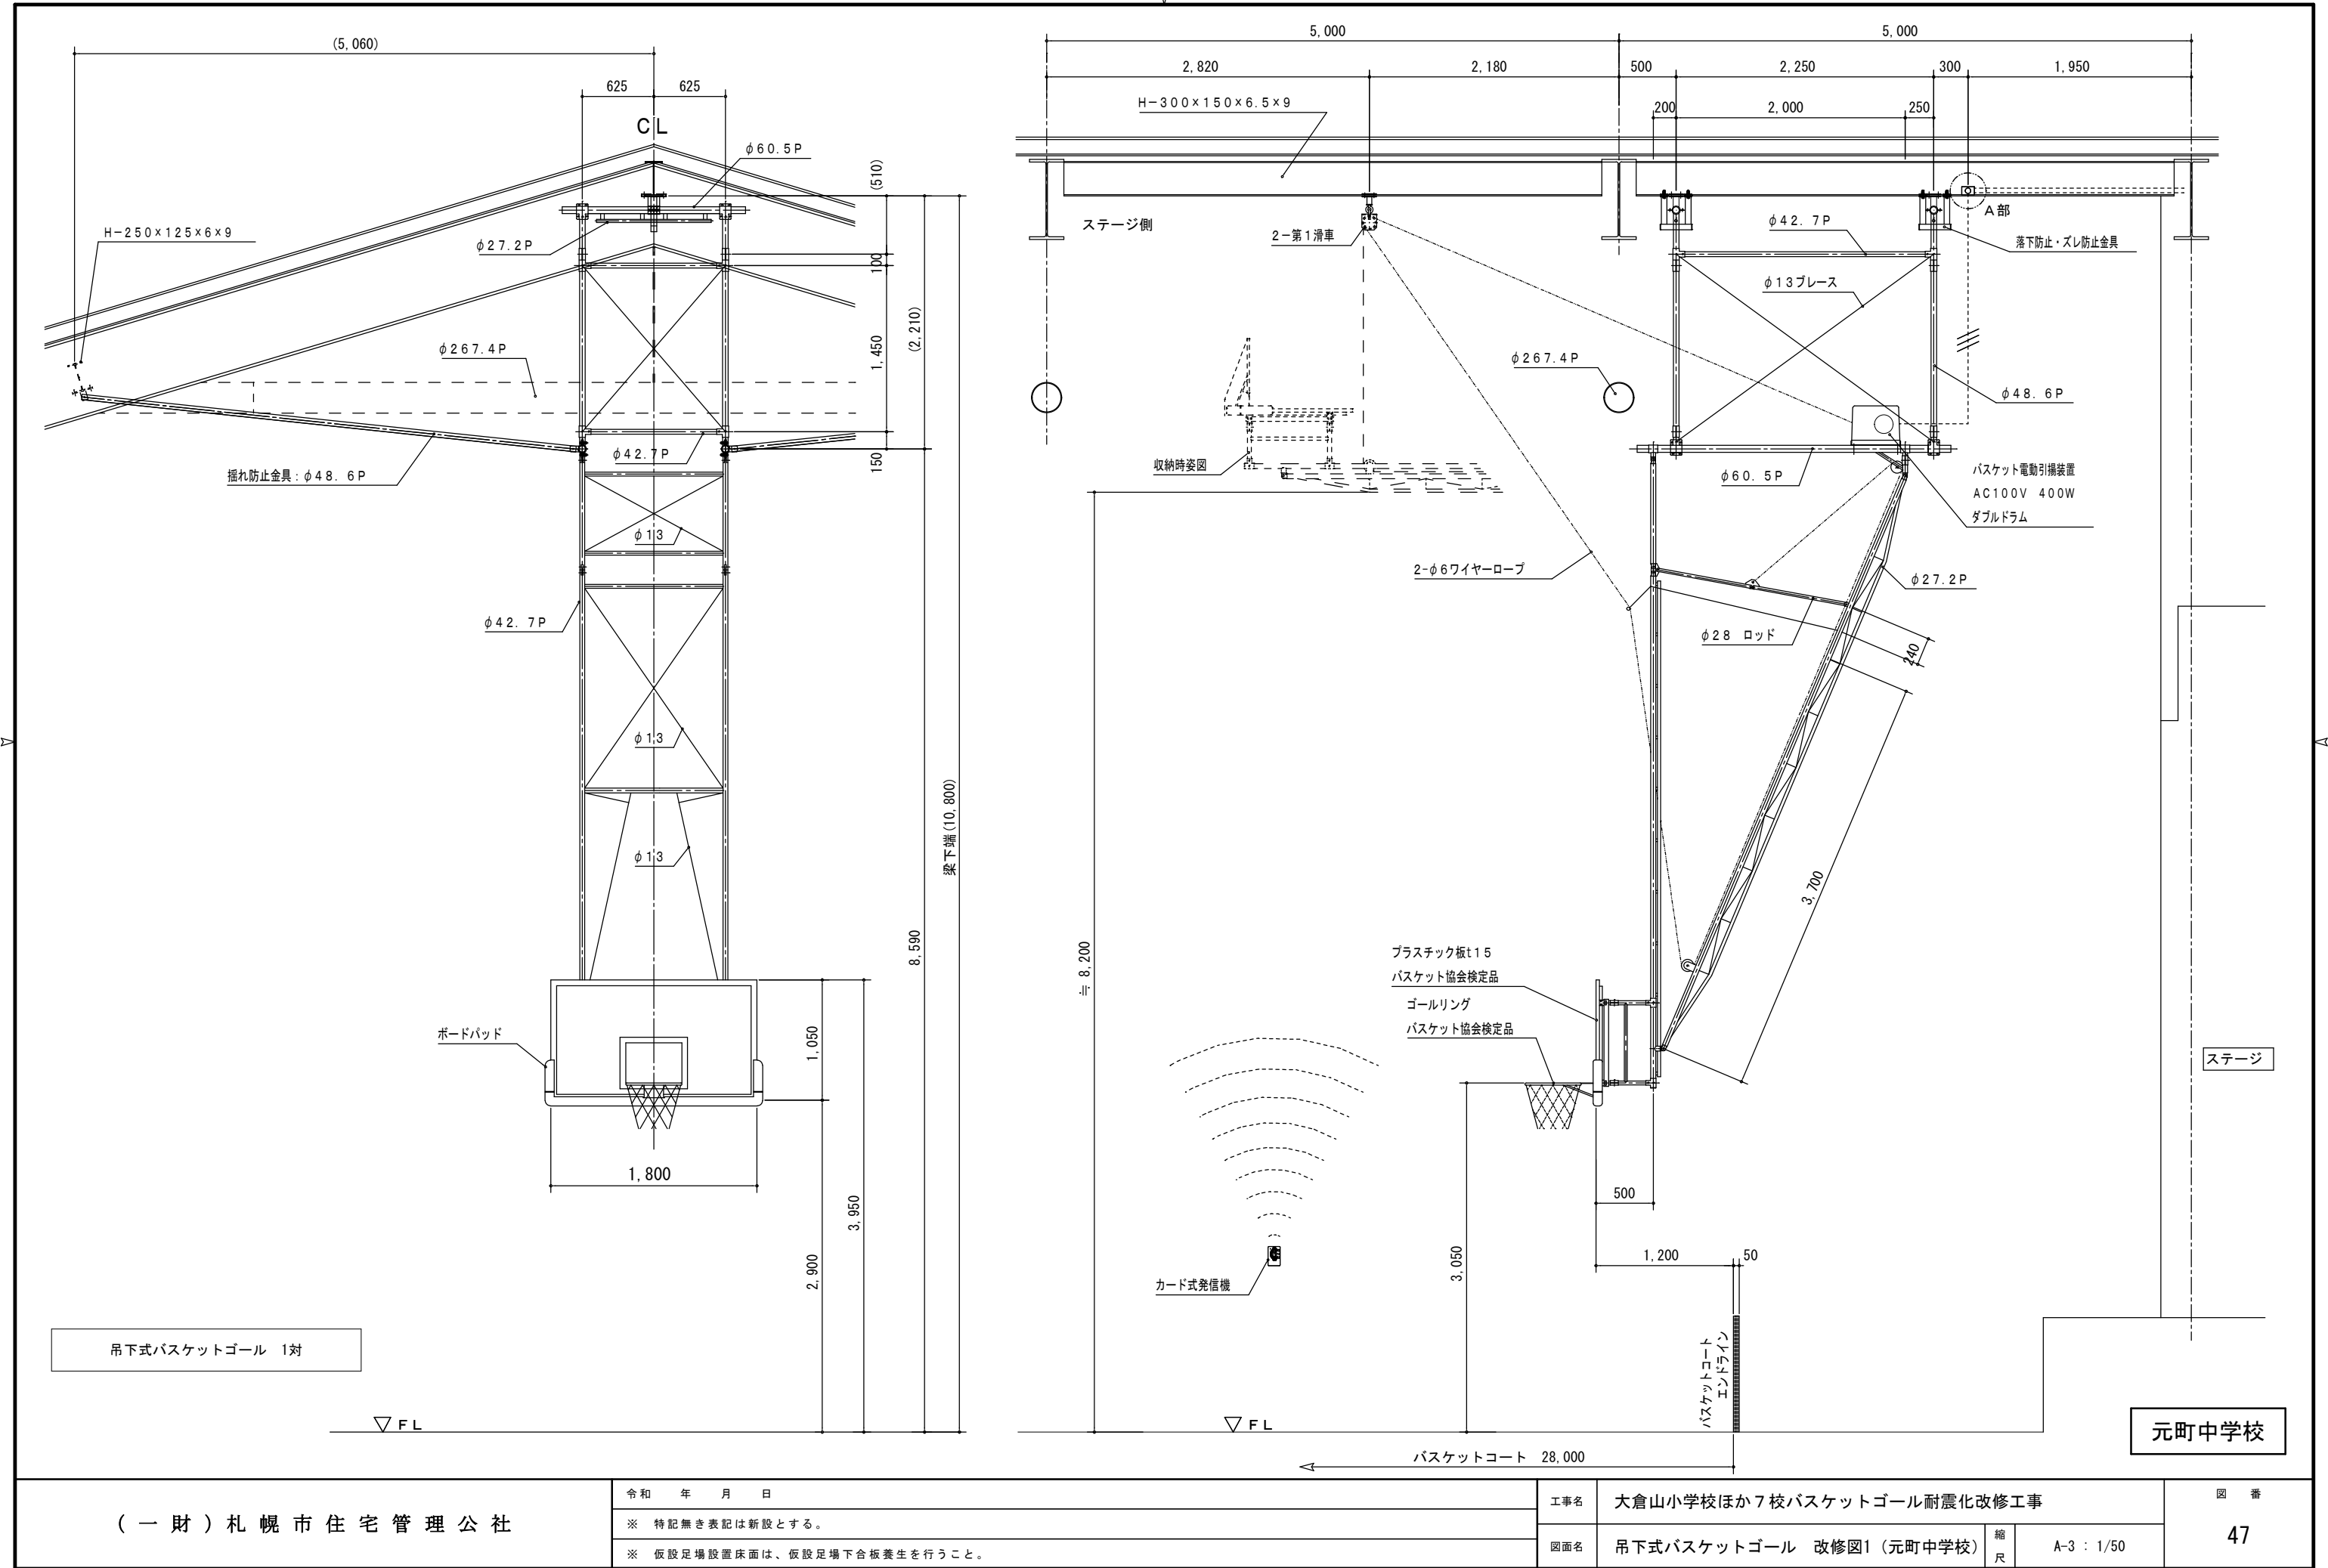

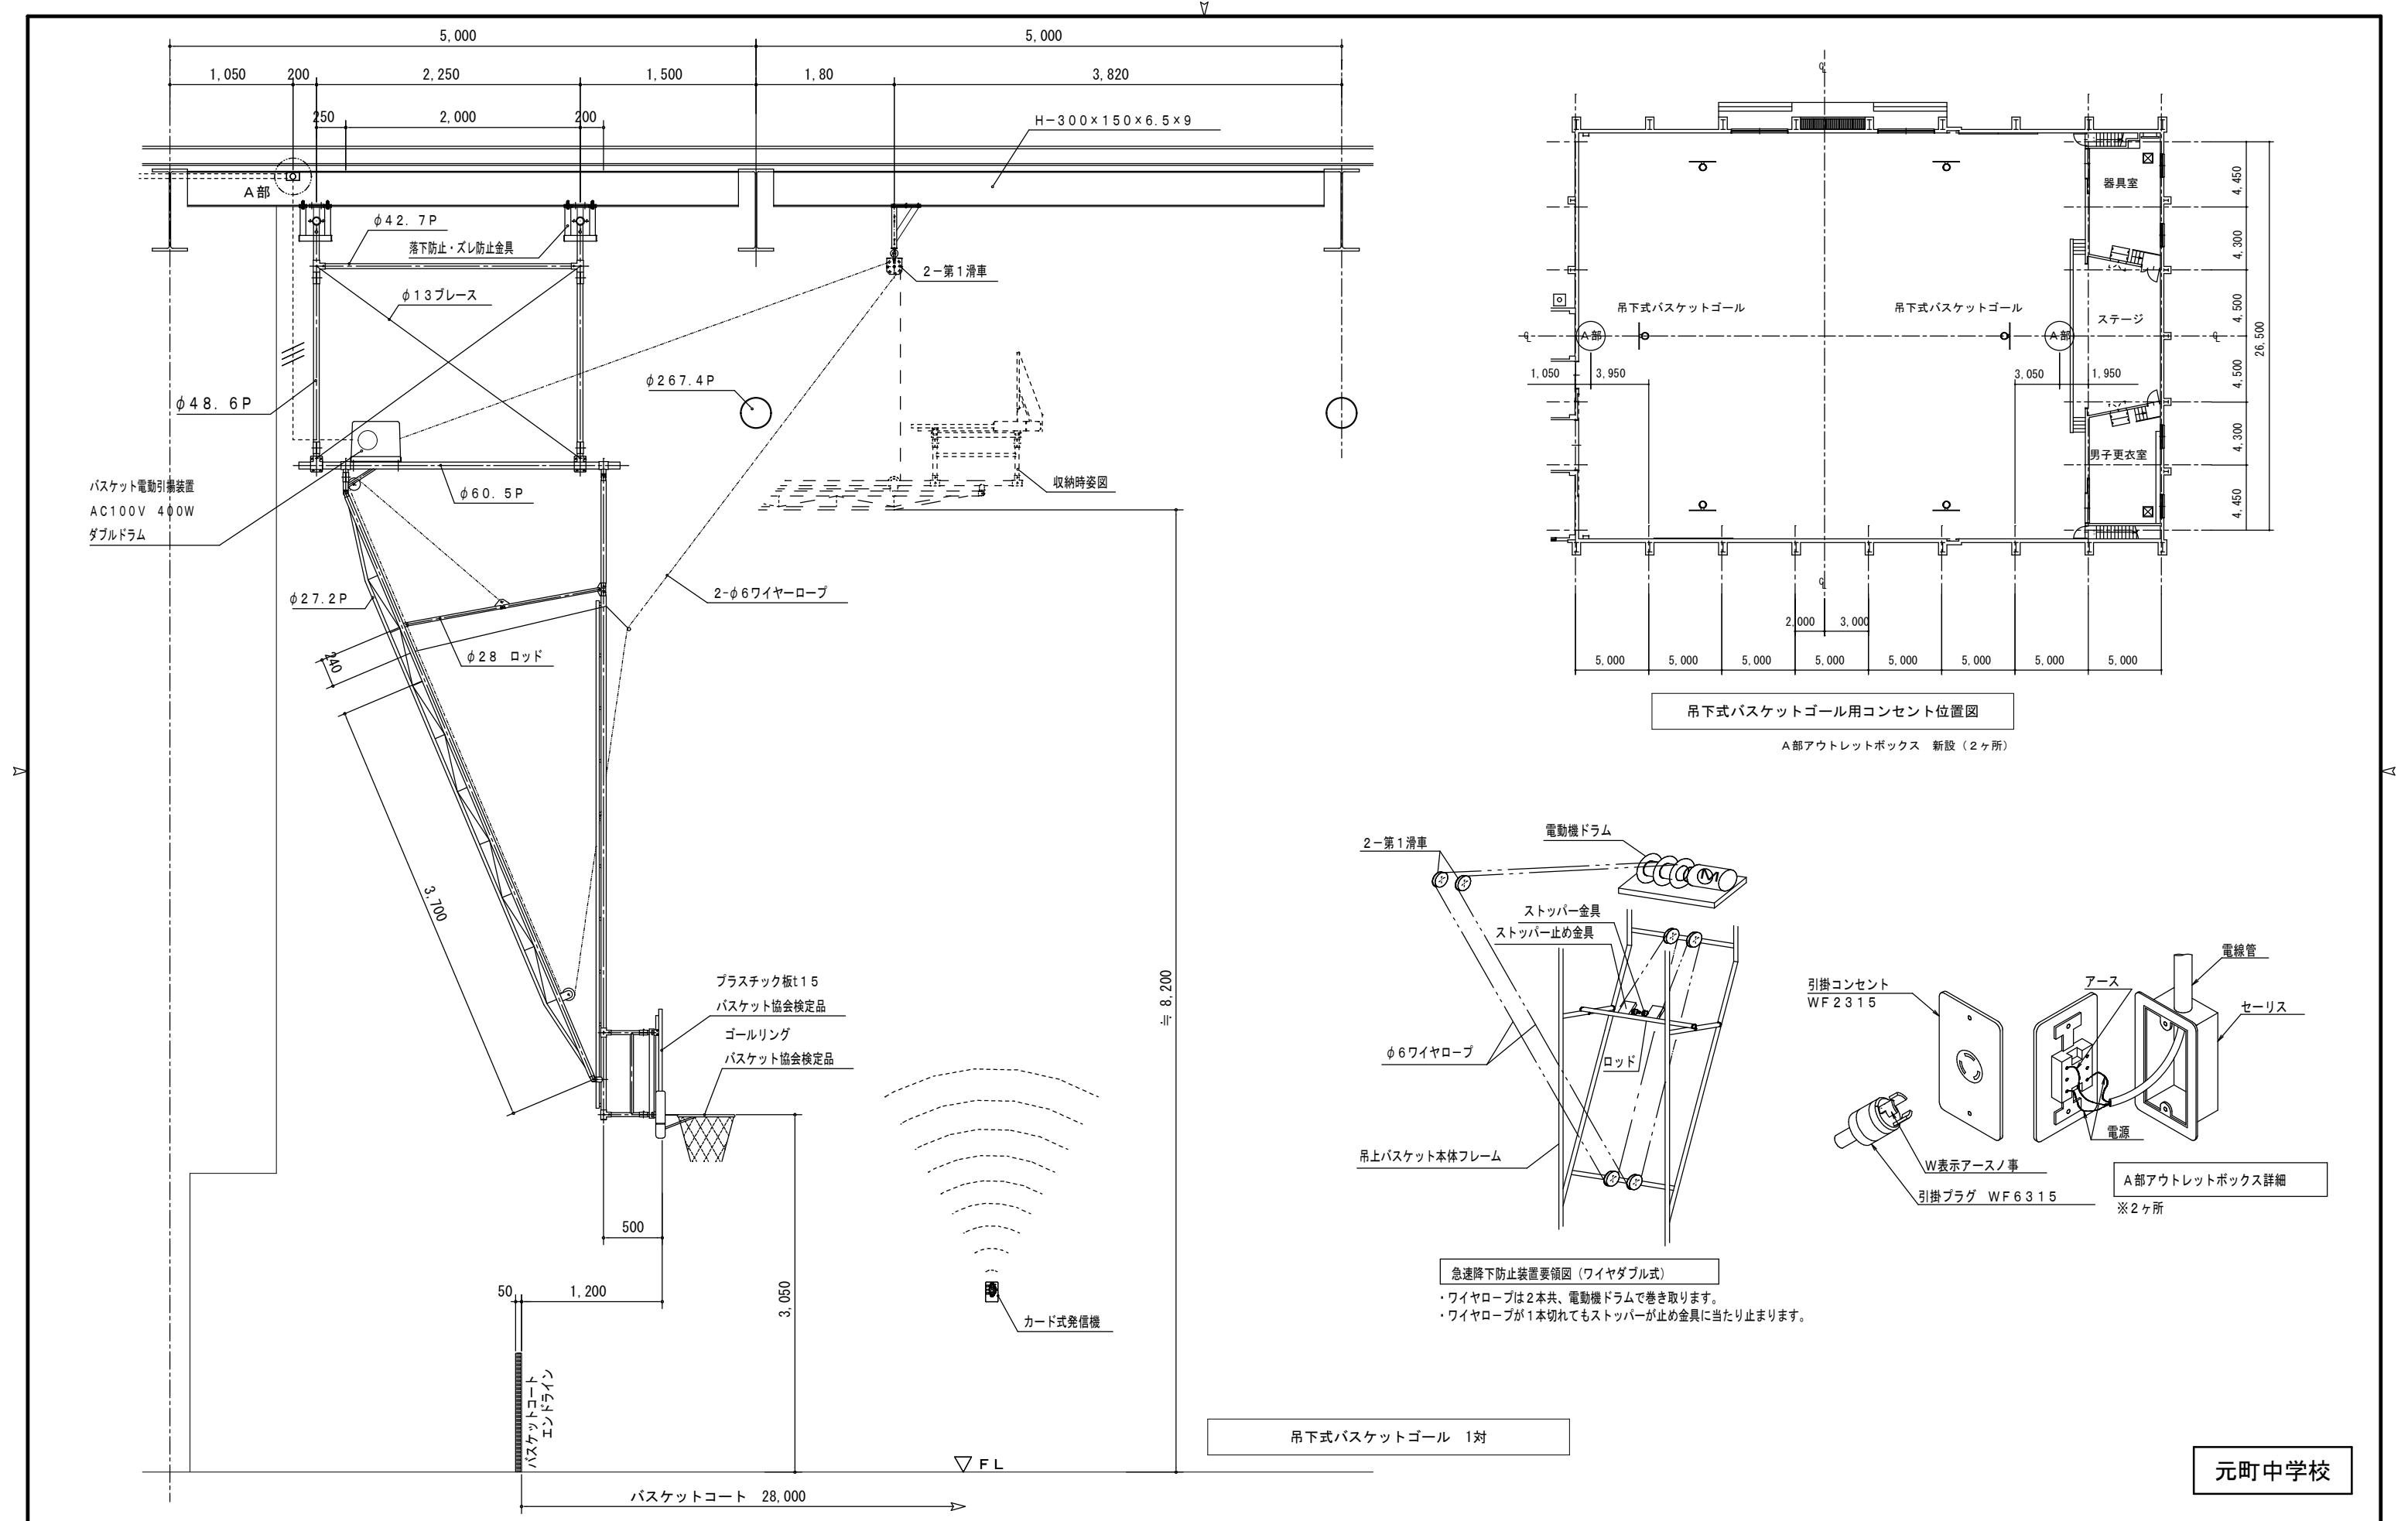

(一財)札幌市住宅管理公社

令和 年 月 日
※ 特記無き表記は新設とする。
※ 仮設足場設置床面は、仮設足場下合板養生を行うこと。





工事名	大倉山小学校ほか7校バスケットゴール耐震化改修工事		
図面名	吊下式バスケットゴール 改修図2 (元町中学校)	縮尺	A-3 : 1/50

図 番
48


元町中学校

壁面式バスケットゴール 2対

キャットウォーク部アンカー位置

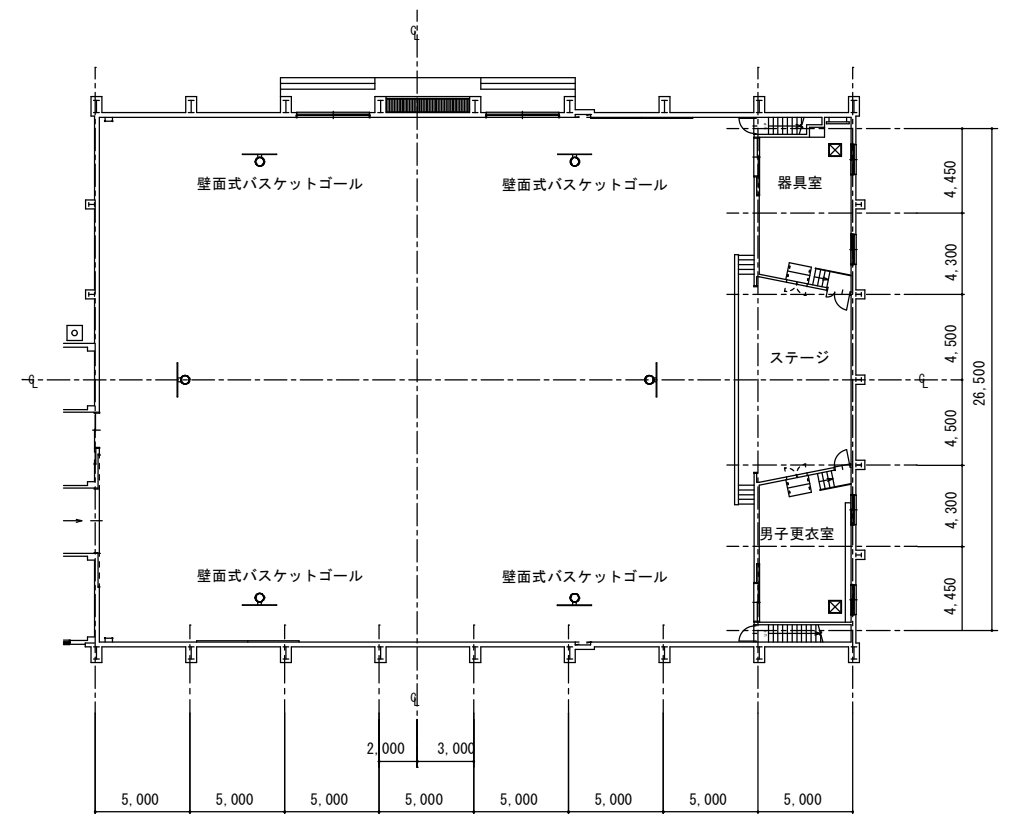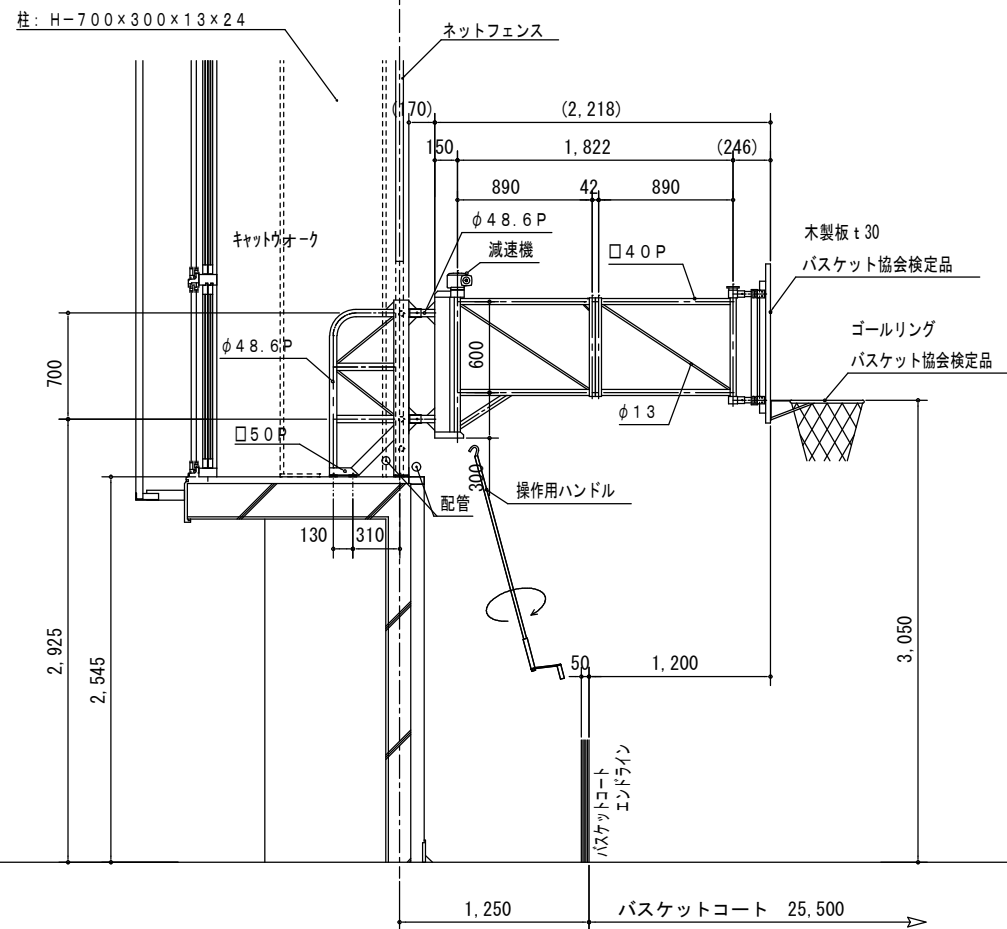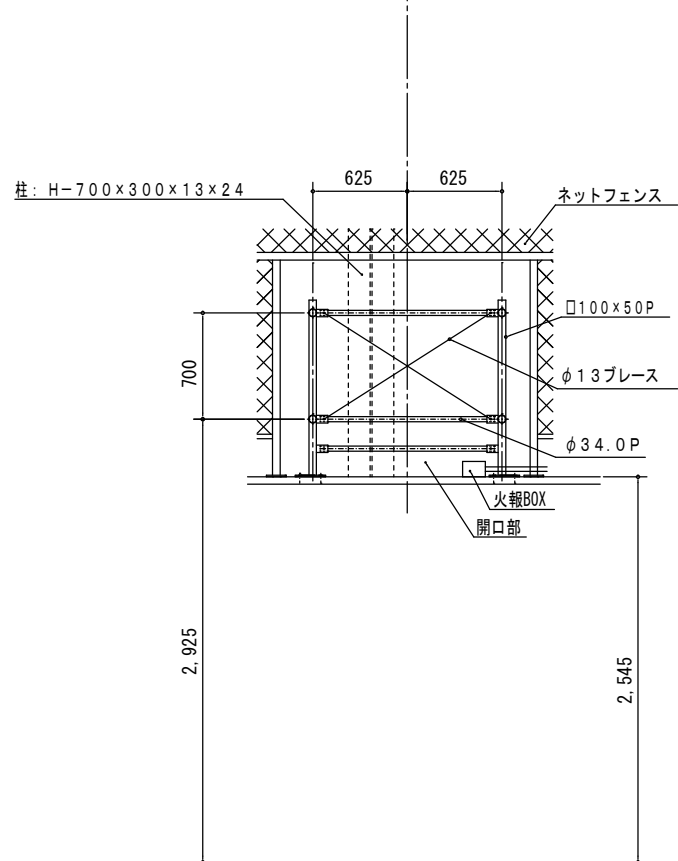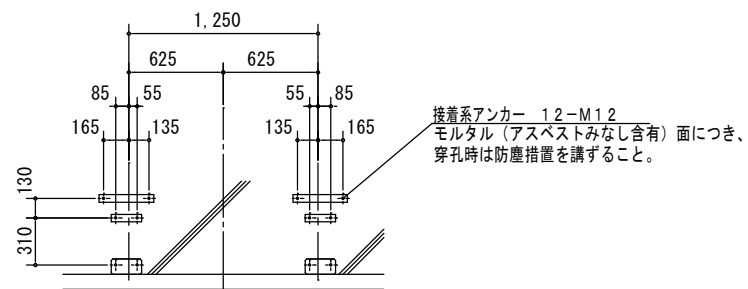

壁面式バスケットゴール位置図

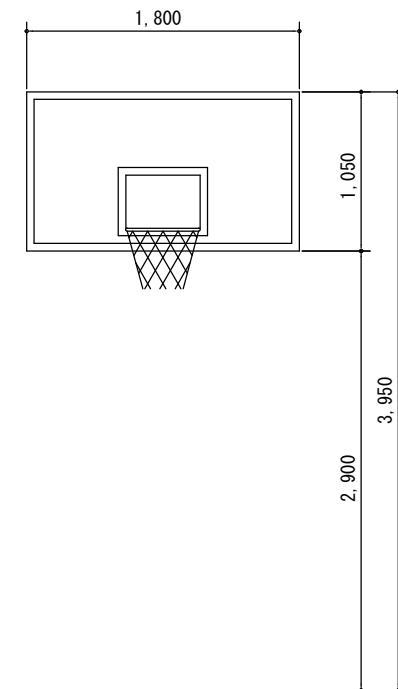

元町中学校

(一財)札幌市住宅管理公社

令和 年 月 日

※ 特記無き表記は新設とする。

※ 仮設足場設置床面は、仮設足場下合板養生を行うこと。

工事名 大倉山小学校ほか7校バスケットゴール耐震化改修工事

図面名 壁面式バスケットゴール 改修図(元町中学校)

縮尺

A-3 : 1/50

図 番

49