



令和 6 年（2024 年）7 月 31 日付一般財団法人札幌市住宅管理公社公告第 2024-75 号について、下記のとおり公告する。

令和 6 年（2024 年）8 月 7 日

一般財団法人札幌市住宅管理公社
理事長 大 古 聡



記

1 訂正（変更）する内容

一般財団法人札幌市住宅管理公社公告第 2024-75 号の対象工事（工事番号第 0357 号 札幌北小学校ほか 2 校バスケットゴール耐震化改修工事）に係る設計図書について、その一部の欠落が判明したことから、欠落部分を訂正（追加）するとともに、入札日等を変更する。

(1) 設計図書の訂正（追加）箇所

別紙①及び②の通り

※ 「公示用設計図書【訂正前】」に、欠落部分に相当する「別紙①」及び「別紙②」を加える。

なお、別紙①「工事種別内訳（頁番号 2-1）」については、「札幌北小学校種目別内訳（頁番号 3）」の直前に加える。

(2) 入札日等の変更

別表「一般競争入札等案件情報詳細（工事等）」について、次のとおり変更する。

ア 入札書提出期限

【変更後】令和 6 年 9 月 5 日（木）午後 5 時 00 分（簡易書留郵便必着）

イ 開札

【変更後】令和 6 年 9 月 6 日（金）午前 9 時 15 分

一般財団法人札幌市住宅管理公社 3 階会議室

ウ 申請書受付期間

【変更後】令和 6 年 9 月 9 日（月）午後 4 時 00 分まで

エ 備考 ((1) 質問の提出期限)

【変更後】令和 6 年 8 月 23 日（金）午後 5 時 00 分まで

2 担当


〒060-0001

札幌市中央区北 1 条西 2 丁目


一般財団法人札幌市住宅管理公社総務部総務課（契約担当）

電話 011-211-3381

FAX 011-221-4438

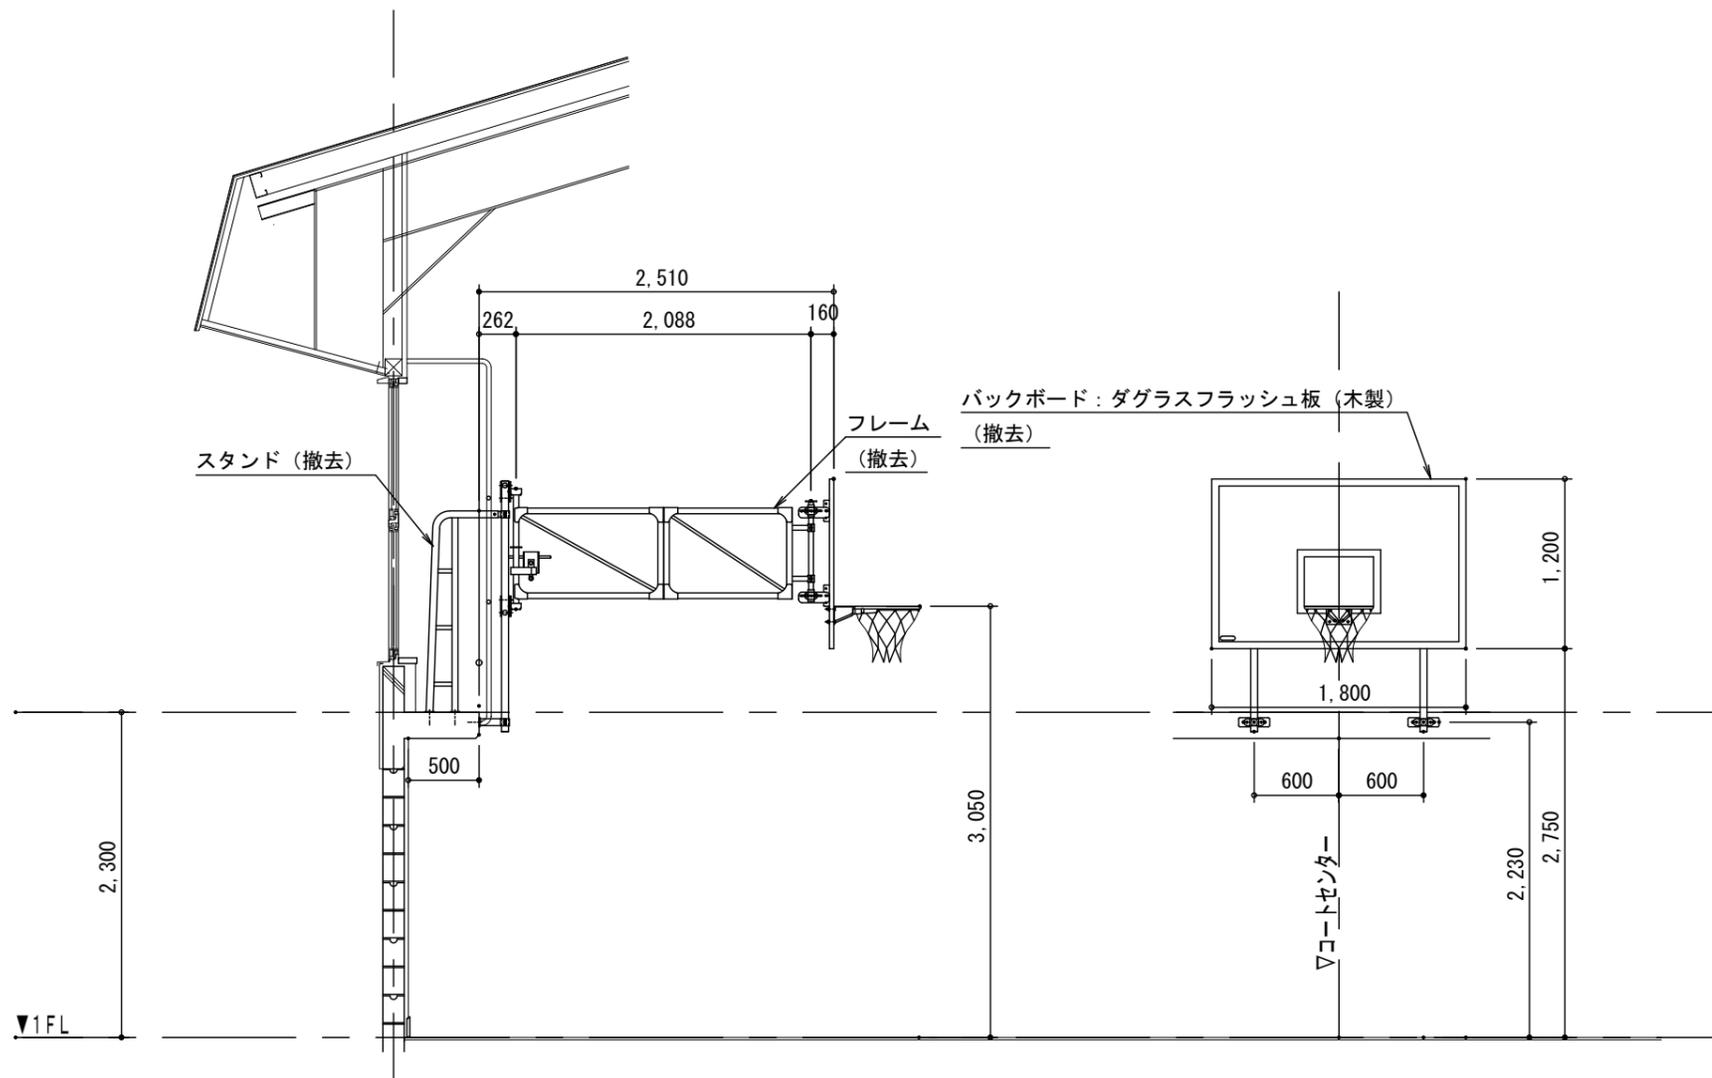

品名	仕様	0.5対重量	数量	1対重量	1対容積
折畳式バスケットゴール	バスケットゴール取付枠、ゴールリング (スチール製)	198 kg	1 対	396 kg	0.4 m ³
	ダグラスフラッシュ板 (木製)	35 kg	1 対	70 kg	0.1 m ³

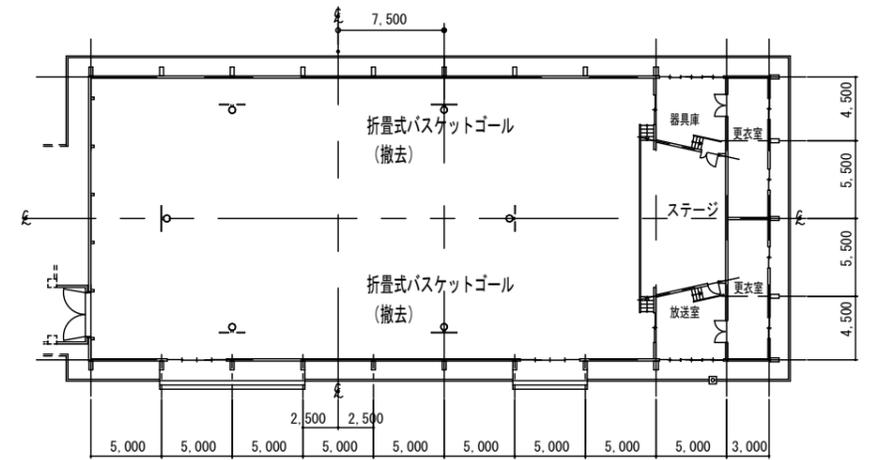

折畳式バスケットゴール撤去器具位置図

藻岩中学校

(一財)札幌市住宅管理公社

課長	係長	設計主任	製図

令和 年 月 日
※ 特記無き表記は撤去とする。
※ 仮設足場設置床面は、仮設足場下合板養生を行うこと。

工事名	札幌北小学校ほか2校バスケットゴール耐震化改修工事		図番
図面名	折畳式バスケットゴール 撤去図 (藻岩中学校)	縮尺	A-3 : 1/50

21